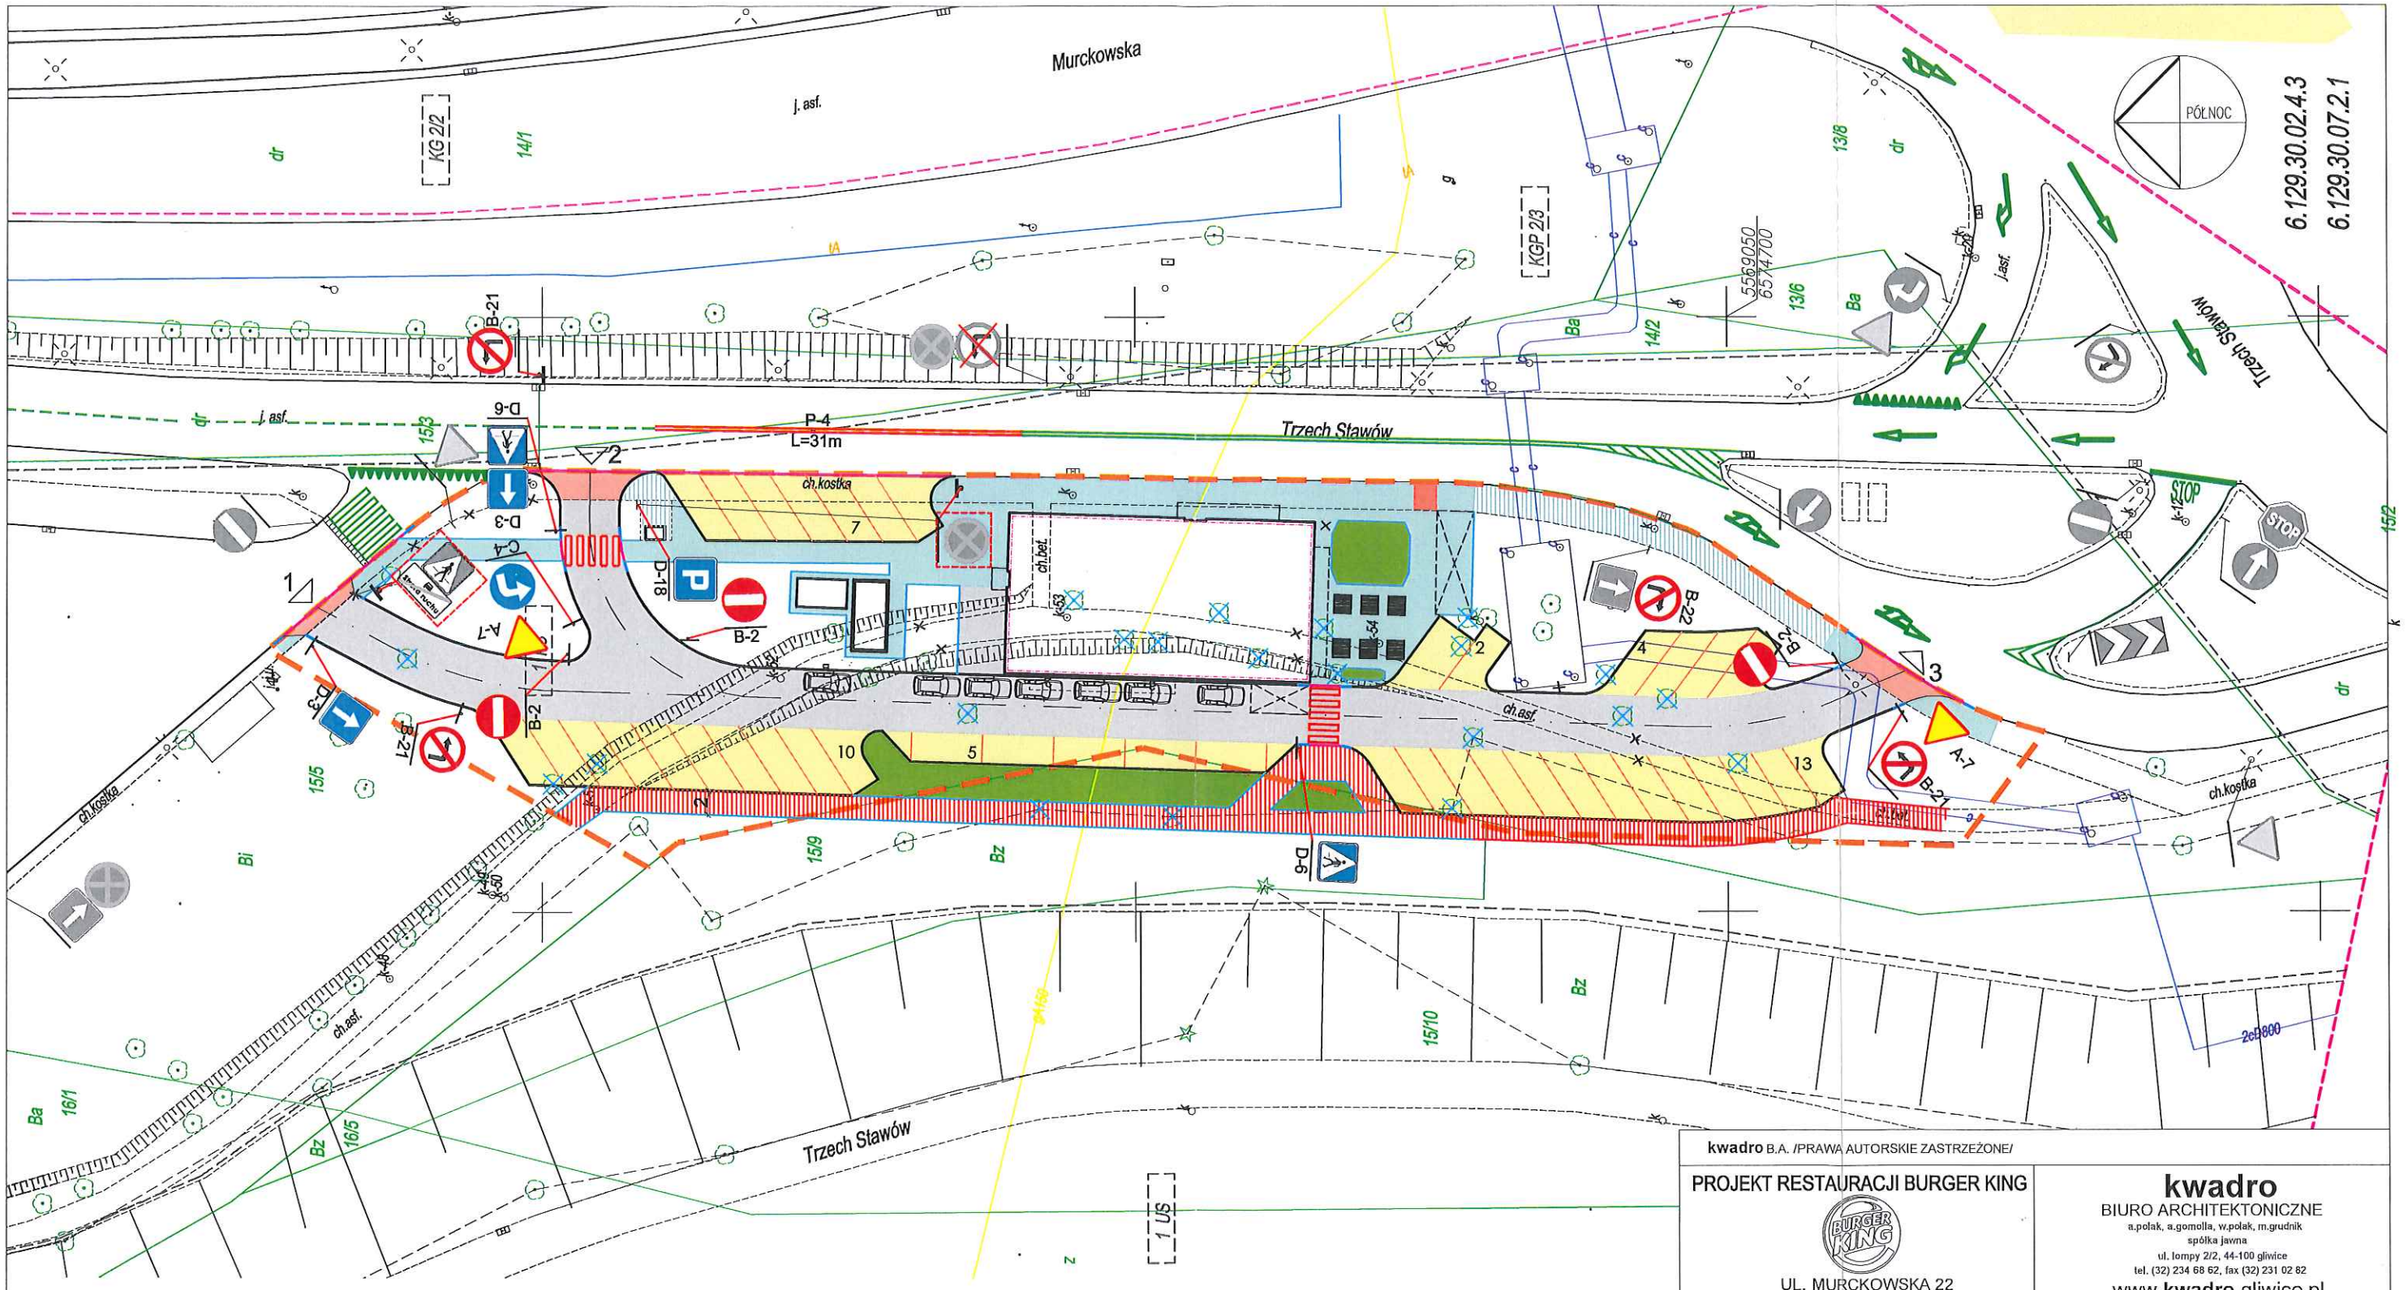

NAW. DRÓG (kostka szara)

NAW. ZJAZDÓW (kostka czerwona)

NAW. PARKINGÓW (kostka szara)

NAW. CHODNIKÓW (kostka szara)

CHODNIKI ISTNIEJĄCE (kostka szara)

ŚCIEŻKA ROWEROWA (kostka szara)

D-6 ZNAKI PROJEKTOWANE

ZNAKI ISTNIEJĄCE

ZNAKI ISTNIEJĄCE DO PRZESTAWIENIA

OZNAKOWANIE POZIOME PROJEKTOWANE

OZNAKOWANIE POZIOME ISTNIEJĄCE

OZNAKOWANIE POZIOME DO LIKWIDACJI

kwadro B.A. /PRAWA AUTORSKIE ZASTRZEŻONE/

PROJEKT RESTAURACJI BURGER KING

UL. MURCKOWSKA 22
KATOWICE

kwadro
BIURO ARCHITEKTONICZNE
a.polak, a.gomolla, w.polak, m.grudnik
spółka jawna
ul. lompy 2/2, 44-100 gliwice
tel. (32) 234 68 62, fax (32) 231 02 82
www.kwadro.gliwice.pl

faza / branża:
PROJEKT DOCELOWEJ ORGANIZACJI RUCHU

treść rysunku:
PLAN DOCELOWEJ ORGANIZACJI RUCHU

zleceniodawca:
BURGER KING POLAND S.A.
UL. WOLSKA 88, 01-141 WARSZAWA

umowa numer:

	NAZWISKO:	DATA:	PODPIS:
projektował: mgr inż.	G.STASZCZYSZYN	07.2016r.	
opracował:			

data:	skala:	edycja:	symbol:	numer:
LIPIEC 2016	1:500	1	OR	02