



Docelowy/zakładany schemat struktury funkcjonalnej Katowic (kierunki rozwoju przestrzennego)

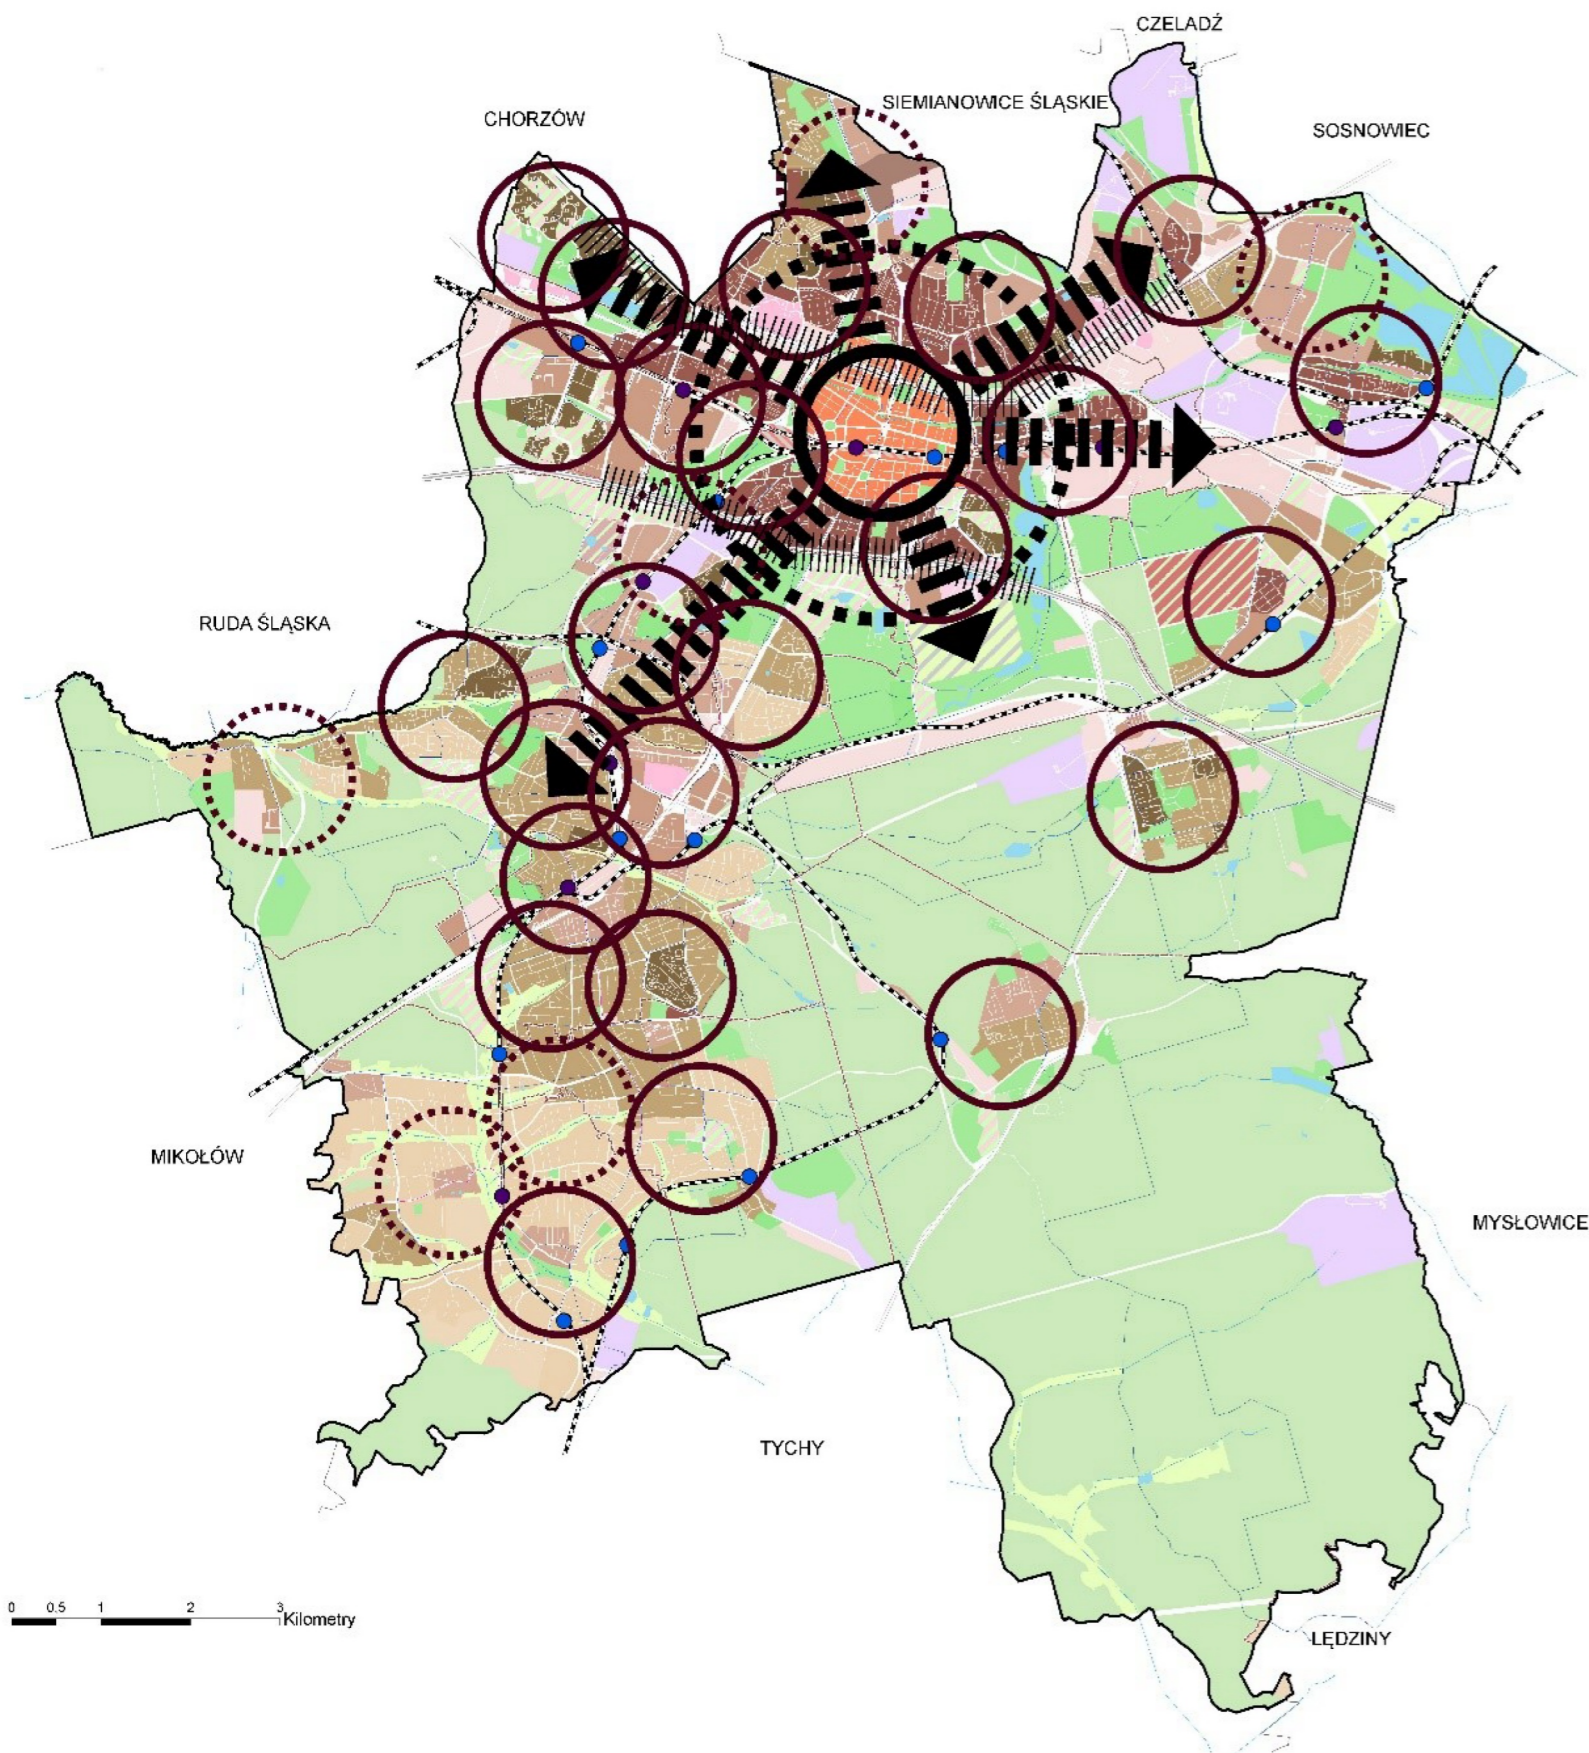


- LEGENDA**
- STRUKTURA FUNKCJONALNO-PRZESTRZENNĄ - OBSZARY:**
- CENTRUM
 - WĘZŁA TRANSPORTOWEGO
 - WIELKOPOWIERZCHNIOWYCH CENTRÓW HANDLOWYCH
 - USŁUG Z ZIELENIA URZĄDZONA
 - ZABUDOWY MIESZKANIOWO-USŁUGOWEJ Z ZIELENIA URZĄDZONA
 - INTENSYWNEJ ZABUDOWY MIESZKANIOWO-USŁUGOWEJ I WIELOFUNKCYJNEJ
 - ZABUDOWY MIESZKANIOWEJ WIELORODZINNEJ Z PRZEWAĞĄ ŚREDNIOWYSOKIEJ I WYSOKIEJ
 - ZABUDOWY USŁUGOWO - MIESZKANIOWEJ O NISKIEJ INTENSYWNOŚCI ZABUDOWY
 - ZABUDOWY MIESZKANIOWEJ WIELORODZINNEJ NISKIEJ I JEDNORODZINNEJ INTENSYWNEJ
 - ZABUDOWY MIESZKANIOWEJ JEDNORODZINNEJ EKSTENSYWNEJ
 - O FUNKCJI USŁUGOWEJ I PRODUKCYJNEJ
 - O FUNKCJI PRZEMYSŁOWEJ I KOMUNALNEJ
 - ZIELENI URZĄDZONEJ I USŁUG REKREACJI
 - ZIELENI O FUNKCJI PRZYRODNICZO - EKOLOGICZNEJ I ROLNICZE LEŚNE
 - LOTNISKA
- PRZYSTANKI KOLEI METROPOLITALNEJ**
- ISTNIEJĄCE
 - PLANOWANE
- INFRASTRUKTURA ROWEROWA**
- ISTNIEJĄCA
 - PLANOWANA
- POZOSTAŁE OZNACZENIA**
- GRANICA MIASTA
 - GRANICE DZIELNIC
 - GRANICE MIAST SĄSIEDNICH
 - LINIE KOLEJOWE
- REJON CENTRUM**
- REJON KONCENTRACJI FUNKCJI METROPOLITALNYCH**
- KIERUNKI ROZWOJU FUNKCJI METROPOLITALNYCH**
- STREFA POTENCJALNEJ LOKALIZACJI ZABUDOWY WYSOKIEJ I WYSOKOŚCIOWEJ**
- OBSZARY SĄSIĘDZKIE ISTNIEJĄCE**
- OBSZARY SĄSIĘDZKIE KSZTAŁTOWANE**

Docelowy/zakładany schemat układu transportowego

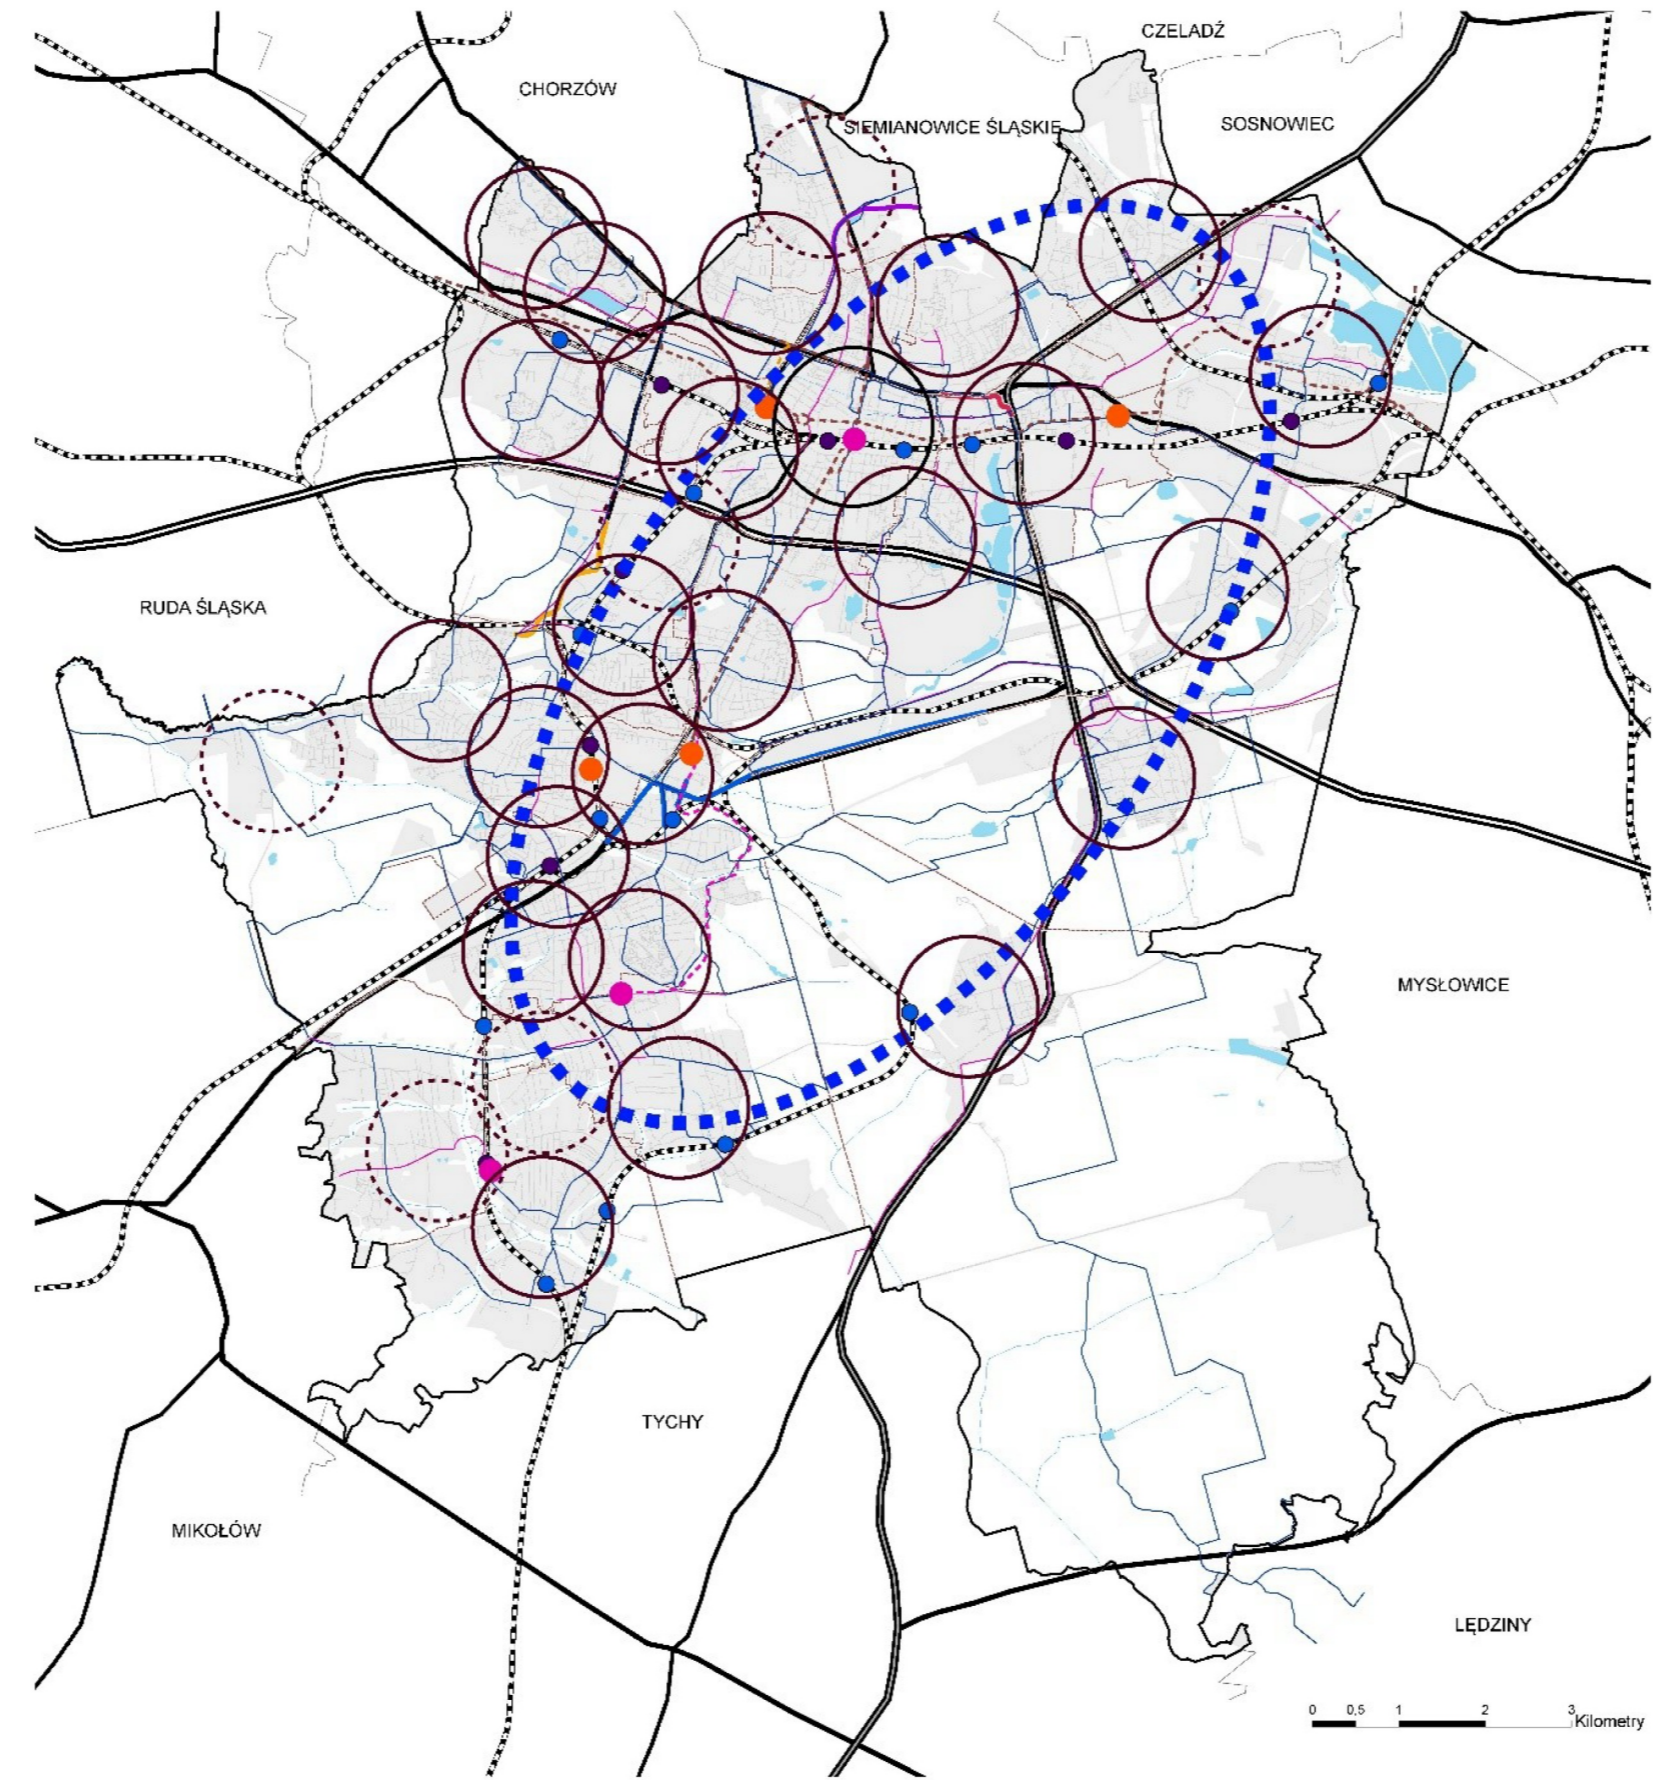

- LEGENDA**
- INFRASTRUKTURA ROWEROWA**
- ISTNIEJĄCA
 - PLANOWANA*
- INFRASTRUKTURA TRAMWAJOWA**
- LINIE TRAMWAJOWE ISTNIEJĄCE
 - LINIA W REALIZACJI (ULICA GRUNDMANNA)
 - PROJEKTOWANA LINIA TRAMWAJOWA NA POŁUDNIE
- PLANOWANA INFRASTRUKTURA DROGOWA**
- PRZEDŁUŻENIE UL. STEŚLIKIEGO NA ODCINKU OD UL. MISJONARZY OBLATÓW DO AL. W. KORFANTEGO
 - PRZEDŁUŻENIE UL. BOCHENSKIEGO W KIERUNKU DZIELNICY LIGOTA-PANEWNIKI
 - DROGOWA TRASA ŚREDNICOWA - PRZEBUDOWA AL. RÓZDZIŃSKIEGO PRZY WYŁOCIE Z TUNELU KATOWICKIEGO
 - ROZBUDOWA DROGI KRAJOWEJ NR 81 OD WĘZŁA AUTOSTRADY A4 Z DK 86 DO BUDOWANEGO WĘZŁA Z UL. ARMII KRAJOWEJ - ETAP II I III
- KATOWICKI SYSTEM ZINTEGROWANYCH WĘZŁÓW PRZESIADKOWYCH**
- ISTNIEJĄCE: BRYNÓW, SAĐOWA, LIGOTA, ZAWODZIE
 - PLANOWANE: KOSTUCHNA, ŚW. JANA, PODLESIE
- PRZYSTANKI KOLEI METROPOLITALNEJ**
- ISTNIEJĄCE
 - PLANOWANE
- ISTNIEJĄCY UKŁAD DROGOWY I KOLEJOWY**
- LINIE KOLEJOWE
 - DK86 (S1)
 - DROGI GŁÓWNE
 - DROGI INNE
- POZOSTAŁE OZNACZENIA**
- GRANICA MIASTA
 - GRANICE DZIELNIC
 - GRANICE MIAST SĄSIEDNICH
 - TERENY ZAINWESTOWANIA MIEJSKIEGO
 - WĘWNETRZNY UKŁAD DROGOWY
- WZMACNIANIE POWIĄZAŃ TRANSPORTOWYCH MIĘDZY DZIELNICAMI (SYMBOL)**
- REJON CENTRUM; OBSZARY SĄSIĘDZKIE ISTNIEJĄCE I KSZTAŁTOWANE**

Docelowy/zakładany schemat infrastruktury błętkino-zielonej

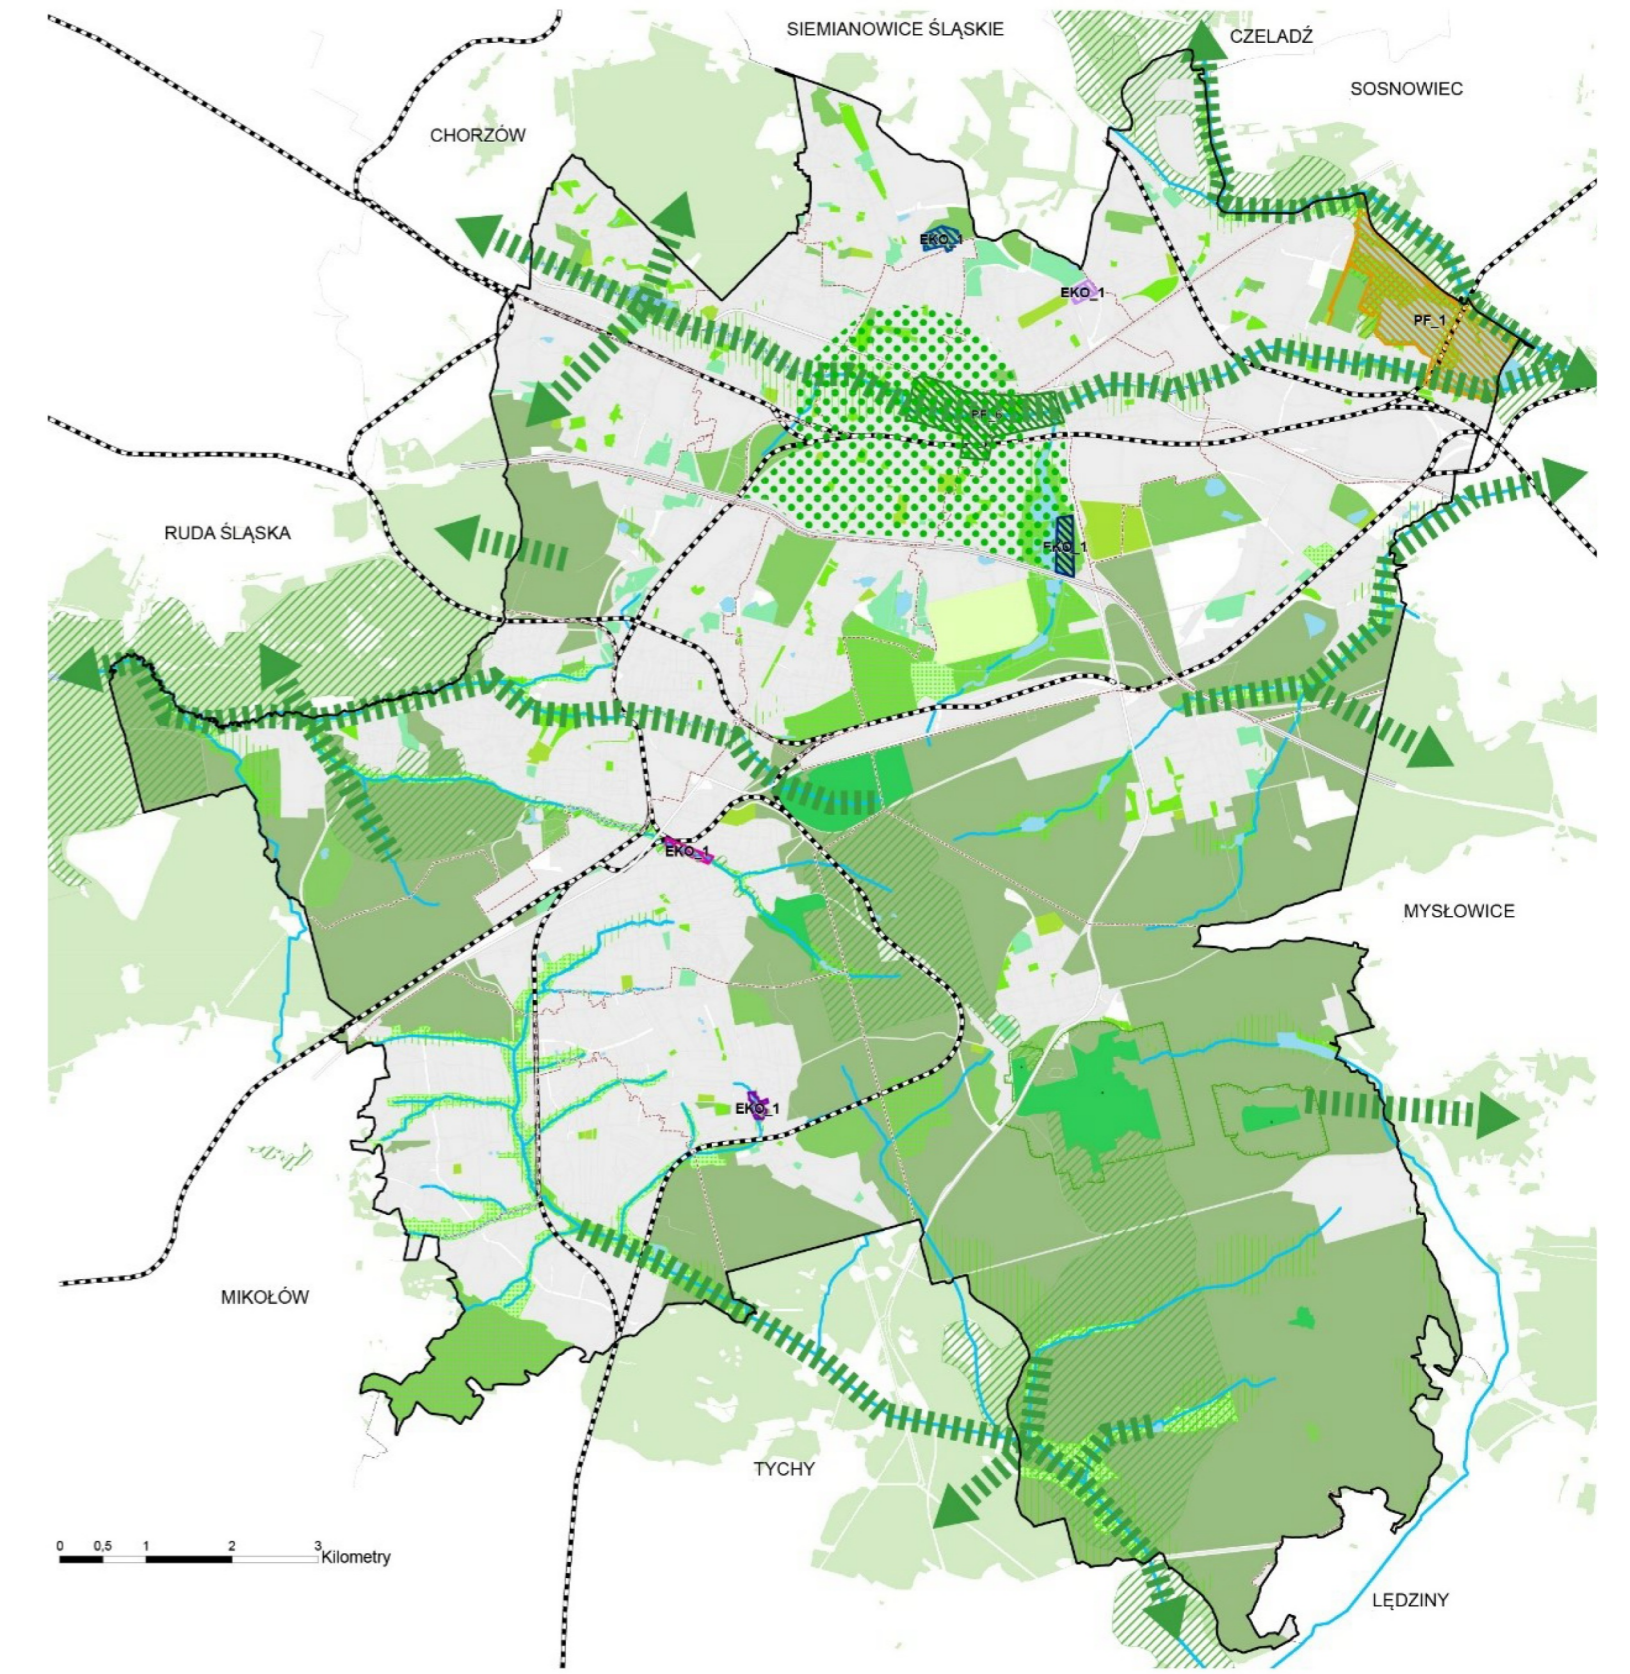

- LEGENDA**
- TERENY ZIELENI**
- KORYTARZE EKOLOGICZNE - KORYTARZ SPÓJNOŚCI
 - KORYTARZE I CIĄGI EKOLOGICZNE, BIOCENTRA
 - OBSZARY CHRONIONE
 - GRANICE OTULINY REZERWATU LAS MURKOWSKI
 - DNA DOLIN RZECZYNYCH (WYNIKAJĄCE Z NATURALNEJ RZEZBY TERENU)
 - SKWERY, PARKI I ZIELEŃ ŚRÓDMIEJSKA W ZARZĄDZIE ZM I POZA
 - CMENTARZE
 - OGRODY DZIAŁKOWE
 - LOTNISKO MUCHOWIEC
 - LASY
 - POZOSTAŁE OBSZARY O PODWYŻSZONEJ WARTOŚCI EKOLOGICZNEJ
 - KOMPLEKSY ZIELENI POZA GRANICAMI KATOWIC
- SIEĆ WODNA**
- SIEĆ WODNA
 - OBSZARY SZCZEGÓLNEGO ZAGROZENIA POWODZIOWEGO 1% (Z MZP, DANE: ISOK 04.10.2022)
 - WODY STOJĄCE
- POZOSTAŁE OZNACZENIA**
- GRANICA MIASTA
 - GRANICE DZIELNIC
 - GRANICE MIAST SĄSIEDNICH
 - TERENY ZAINWESTOWANIA MIEJSKIEGO
 - WĘWNETRZNY UKŁAD DROGOWY
- PRZEDSIĘWZIĘCIA FLAGOWE I STRATEGICZNE BZI:**
- KATOWICKA DOLINA 5 STAWÓW W SZOPIENIACACH
 - ZIELONA STREFA NAUKI (WE WSPÓŁPRACY Z UŚ, PŚ, UE KATOWICE ORAZ GZM)
 - BUDOWA PARKU PRZY UL. WANTUŁY
 - BUDOWA PARKU PRZY UL. LEOPOLDA/LERONDA
 - MODERNIZACJA PARKU W DOLINIE RZĘKI ŚLEPIOTKA
 - REWITALIZACJA I ROZBUDOWA PARKU NA WELNOWCU
 - REWITALIZACJA TERENU PRZY STAWIE KAJAKOWYM W KATOWICKIM PARKU LEŚNYM
- WAŻNIEJSZE POWIĄZANIA PRZYRODNICZE**
- BZI W CENTRUM - „ZIELONA AKUPUNKTURA MIEJSKA”**

Źródło danych: Mapy pochodzą z projektu Strategii Rozwoju Miasta Katowice 2030

TYTUŁ OPRACOWANIA		
Prognoza oddziaływania na środowisko Strategii Rozwoju Miasta Katowice 2030		
NAZWA RYSUNKU	NR. ZAŁ.	SKALA
Model struktury funkcjonalno-przestrzennej - docelowy z uwzględnieniem kierunków działań i wskazanych przedsięwzięć flagowych i strategicznych	1	
OPRACOWANIE		mgr Mariusz Orzechowski

