

**Protokół obrad Powiatowej Społecznej Rady ds. Osób Niepełnosprawnych
w Katowicach w dniu 14 kwietnia 2021 r. – obrady on-line poprzez aplikację Microsoft Teams**

Obrady, w związku z zagrożeniem epidemicznym odbyły się w sposób zdalny.

Przebieg obrad: Projekty nadesłane przez architektów wysłano pocztą elektroniczną do członków Rady, celem zapoznania się z materiałem. W przypadku występowania pytań i wątpliwości członkowie Rady kontaktowali się bezpośrednio z projektantem. Karty oceny są na bieżąco podpisywane przez Panią Przewodniczącą Barbarę Grześ w dogodnym dla niej terminie.

W obradach on-line udział wzięło 4 członków Powiatowej Społecznej Rady ds. Osób Niepełnosprawnych w Katowicach, tj.:

Pani Barbara Grześ – Przewodnicząca,

Pani Bożena Werner – Zastępca Przewodniczącej,

Pan Piotr Borgulat – członek Rady,

Pan Jarosław Makowski – Radny Rady Miasta Katowice powołany na VIII kadencję samorządu 2018-2023.

Natomiast Sekretarz Pani Sylwia Siudas oddała swój głos telefonicznie po posiedzeniu Rady.

Harmonogram obrad przebiegał zgodnie z porządkiem obrad z dnia 14 kwietnia 2021 r. (**załącznik nr 1** do protokołu).

1. Zatwierdzenie protokołu z dnia 10 marca 2021 r.

W głosowaniu wzięło udział 5 osób – 5 głosów „za”.

2. Uzgodnienie i zatwierdzenie projektu pn.: „Zielone Załęże – Minipark Wiśniowa”.

W głosowaniu wzięło udział 5 osób - 5 głosów „za”.

Jednocześnie do projektanta wysłano informację z uwagami Rady:

- wyczuwalny 2 cm krawężnik,
- zastosowanie kontrastowego obrzeża.

Uchwała nr 1
z dnia 14 kwietnia 2021 r.
dotycząca opinii dla projektu pn.: „Zielone Załęże – Minipark Wiśniowa”

§ 1

Powiatowa Społeczna Rada ds. Osób Niepełnosprawnych uchwala, co następuje :
Rada wydaje pozytywną opinię dotyczącą projektu pn. „Zielone Załęże – Minipark Wiśniowa”.

§ 2

Po przeprowadzeniu głosowania, w którym udział brało 5 członków Rady oddano 5 głosów za, 0 głosów przeciw, 0 głosów wstrzymujących.

§ 3

Uchwała wchodzi w życie z dniem powzięcia.

3. Konsultacja projektu pn.: „Opracowanie dokumentacji projektowej dla zadania „Rozbudowa Szkoły Podstawowej nr 21 z Oddziałami Integracyjnymi im. Karola Miarki w Katowicach” – I etap konsultacji.

Jednocześnie do projektanta wysłano informację z uwagami Rady:

- z uwagi na brak dostosowanych toalet w budynku głównym szkoły, które są podstawą dostępności budynku, zaleca się na każdym piętrze, w części dobudowywanej, zaprojektować toalety dla osób z niepełnosprawnościami,
- zainstalowanie platformy schodowej na schodach, łączących część sportową (boisko) ze szkołą – zalecane wymiary platformy 80x120 cm, przy udźwigu 300 kg (min. wymiary 75x100 cm, przy udźwigu nie mniejszym niż 250 kg),
- na widowni boiska należy wyznaczyć bezpieczne miejsca dla osób z niepełnosprawnościami,
- szatnie dla osób z niepełnosprawnościami wyposażyć w dostępne z poziomu wózka inwalidzkiego niskie szafki i ławeczki z wolną przestrzenią pod ławką.

Projekt został skierowany do ponownego opiniowania, ze względu na uwagi do projektu budowlanego ww. inwestycji.

4. Konsultacja projektu pn.: „Przebudowa ulicy Mickiewicza w Katowicach, wraz z zagospodarowaniem terenu oraz niezbędną infrastrukturą techniczną” – III etap konsultacji.

Projekt został skierowany do ponownego opiniowania. Nie mógł zostać zaopiniowany ze względu na niedostosowanie wszystkich przejść dla pieszych i miejsc parkingowych dla potrzeb osób z niepełnosprawnościami.

5. Konsultacja projektu pn.: „Przebudowa budynku siedziby Katowice Miasto Ogrodów – Instytucja Kultury im. Krystyny Bochenek” – III etap konsultacji.

Projektant nadesłał w dniu 13.04.2021 r. zbiorcze zestawienia elementów, które zapewniają dostęp osobom z niepełnosprawnościami oraz przykładowe rozwiązanie jednej z klatek schodowych, które stanowią **załączniki nr od 2 do 8**, do protokołu.

Projekt jest w trakcie opiniowania.

6. Uzgodnienie i zatwierdzenie projektu Uchwały Rady Miasta Katowice w sprawie ustalenia zadań realizowanych w 2021 r. ze środków Państwowego Funduszu Rehabilitacji Osób Niepełnosprawnych.

W głosowaniu wzięło udział 5 osób - 5 głosów „za”.

Uchwała nr 2

z dnia 14 kwietnia 2021 r.

dotycząca zatwierdzenia projektu Uchwały Rady Miasta w sprawie ustalenia zadań realizowanych w 2021 r. ze środków Państwowego Funduszu Rehabilitacji Osób Niepełnosprawnych

§ 1

Powiatowa Społeczna Rada ds. Osób Niepełnosprawnych uchwala co następuje:

Rada zatwierdza projekt Uchwały Rady Miasta Katowice w sprawie ustalenia zadań realizowanych w 2021 r. ze środków Państwowego Funduszu Rehabilitacji Osób Niepełnosprawnych.

§ 2

Po przeprowadzeniu głosowania, w którym brało udział 5 członków Rady oddano 5 głosów za,

0 głosów przeciw oraz 0 głosów wstrzymujących.

Wobec powyższego Członkowie Rady podjęli Uchwałę we wskazanym powyżej brzmieniu.

§ 3

Uchwała wchodzi w życie z dniem jej powzięcia.

7. Uzgodnienie i zatwierdzenie Zasad rozpatrywania wniosków ze środków PFRON w roku 2021 w Miejskim Ośrodku Pomocy Społecznej w Katowicach.

W głosowaniu wzięło udział 5 osób - 5 głosów „za”.

Rada zatwierdziła Zasady rozpatrywania wniosków o dofinansowanie ze środków PFRON w roku 2021 w Miejskim Ośrodku Pomocy Społecznej w Katowicach (załącznik nr 9) z zastrzeżeniem, że w przyszłym roku ww. zasady powinny zostać zmienione, tak aby kolejność zgłoszeń nie miała wpływu na rozpatrywanie wniosków (aktualnie rozpatrywane są zgodnie z kolejnością zgłoszeń).

Uchwała nr 3

z dnia 14 kwietnia 2021 r.

dotycząca zatwierdzenia Zasad rozpatrywania wniosków ze środków PFRON w roku 2021

w Miejskim Ośrodku Pomocy Społecznej w Katowicach

§ 1

Powiatowa Społeczna Rada ds. Osób Niepełnosprawnych uchwala co następuje:

Rada zatwierdza Zasady rozpatrywania wniosków ze środków PFRON w roku 2021 w Miejskim Ośrodku Pomocy Społecznej w Katowicach.

§ 2

Po przeprowadzeniu głosowania, w którym brało udział 5 członków Rady oddano 5 głosów za, 0 głosów przeciw oraz 0 głosów wstrzymujących.

Wobec powyższego Członkowie Rady podjęli Zasady we wskazanym powyżej brzmieniu.

§ 3

Uchwała wchodzi w życie z dniem jej powzięcia.

8. Uzgodnienie i zatwierdzenie projektu pn.: „L03/10/VII – ławeczka na zielonej trawce – miejsce odpoczynku dla mieszkańców i ich czworonożnych przyjaciół”.

W głosowaniu wzięło udział 5 osób - 5 głosów „za”.

Jednocześnie wysłano do projektanta informacje z uwagami Rady:

- ławki z oparciami tylnymi i podłokietnikami,
- wolne miejsce obok ławki na wózek inwalidzki, usytuowane tak, żeby nie przeszkadzał osobom, poruszającym się ciągiem pieszym (miejsce o wymiarach: głębokość min. 1,4 m - zalecane 1,8 m - i szerokości 0,9 m),
- wszelkiego rodzaju altany, pergole, huśtawki i otoczenie ławek wykonać bezprogowo lub z maksymalnie 2 cm krawężnikiem.

Uchwała nr 4

z dnia 14 kwietnia 2021 r.

dotycząca opinii dla projektu pn.: „L03/10/VII – ławeczka na zielonej trawce – miejsce odpoczynku dla mieszkańców i ich czworonożnych przyjaciół”

§ 1

Powiatowa Społeczna Rada ds. Osób Niepełnosprawnych uchwala, co następuje :

Rada wydaje pozytywną opinię dotyczącą projektu pn.: „L03/10/VII – ławeczka na zielonej trawce – miejsce odpoczynku dla mieszkańców i ich czworonożnych przyjaciół”.

§ 2

Po przeprowadzeniu głosowania, w którym udział brało 5 członków Rady oddano 5 głosów za, 0 głosów przeciw, 0 głosów wstrzymujących.

§ 3

Uchwała wchodzi w życie z dniem powzięcia.

9. Uzgodnienie i zatwierdzenie projektu pn.: „L02/05/VII - Huśtawka”.

W głosowaniu wzięło udział 5 osób - 5 głosów „za”.

Jednocześnie do projektanta informacje z uwagami Rady:

- wszelkiego rodzaju altany, pergole, huśtawki i otoczenie ławek wykonać bezprogowo lub z maksymalnie 2 cm krawężnikiem.

Uchwała nr 5
z dnia 14 kwietnia 2021 r.
dotycząca opinii dla projektu pn.: „L02/05/VII - Huśtawka”

§ 1

Powiatowa Społeczna Rada ds. Osób Niepełnosprawnych uchwala, co następuje :
Rada wydaje pozytywną opinię dotyczącą projektu pn. „L02/05/VII - Huśtawka”.

§ 2

Po przeprowadzeniu głosowania, w którym udział brało 5 członków Rady oddano 5 głosów za,
0 głosów przeciw, 0 głosów wstrzymujących.

§ 3

Uchwała wchodzi w życie z dniem powzięcia.

10. Uzgodnienie i zatwierdzenie projektu pn.: „L08/01/VII – ławki z własnym zadaszeniem na
placu św. Herberta”.

W głosowaniu wzięło udział 5 osób - 5 głosów „za”.

Jednocześnie do projektanta informacje z uwagami Rady:

- ławki z oparciami tylnymi i podłokietnikami,
- wolne miejsce obok ławki na wózek inwalidzki, usytuowane tak, żeby nie przeszkadzał osobom, poruszającym się ciągiem pieszym (miejsce o wymiarach: głębokość min. 1,4 m - zalecane 1,8 m - i szerokości 0,9 m),
- wszelkiego rodzaju altany, pergole, huśtawki i otoczenie ławek wykonać bezprogowo lub z maksymalnie 2 cm krawężnikiem.

Uchwała nr 6
z dnia 14 kwietnia 2021 r.
dotycząca opinii dla projektu pn.: „L08/01/VII – ławki z własnym zadaszeniem na placu św.
Herberta”

§ 1

Powiatowa Społeczna Rada ds. Osób Niepełnosprawnych uchwala, co następuje :
Rada wydaje pozytywną opinię dotyczącą projektu pn.: „L08/01/VII – ławki z własnym

zadaszeniem na placu św. Herberta”.

§ 2

Po przeprowadzeniu głosowania, w którym udział brało 5 członków Rady oddano 5 głosów za, 0 głosów przeciw, 0 głosów wstrzymujących.

§ 3

Uchwała wchodzi w życie z dniem powzięcia.

11. Uzgodnienie i zatwierdzenie projektu pn.: „L16/03/VII – Parkowe ławki, leżaki i nowa zieleń na Skwerze Rybka”.

W głosowaniu wzięło udział 5 osób - 5 głosów „za”.

Jednocześnie do projektanta informacje z uwagami Rady:

- ławki z oparciami tylnymi i podłokietnikami,
- wolne miejsce obok ławki na wózek inwalidzki, usytuowane tak, żeby nie przeszkadzał osobom, poruszającym się ciągiem pieszym (miejsce o wymiarach: głębokość min. 1,4 m - zalecane 1,8 m - i szerokości 0,9 m),
- wszelkiego rodzaju altany, pergole, huśtawki i otoczenie ławek wykonać bezprogowo lub z maksymalnie 2 cm krawężnikiem.

Uchwała nr 7

z dnia 14 kwietnia 2021 r.

dotycząca opinii dla projektu pn.: „L16/03/VII – Parkowe ławki, leżaki i nowa zieleń na Skwerze Rybka”

§ 1

Powiatowa Społeczna Rada ds. Osób Niepełnosprawnych uchwala, co następuje :

Rada wydaje pozytywną opinię dotyczącą projektu pn.: „L16/03/VII – Parkowe ławki, leżaki i nowa zieleń na Skwerze Rybka”.

§ 2

Po przeprowadzeniu głosowania, w którym udział brało 5 członków Rady oddano 5 głosów za, 0 głosów przeciw, 0 głosów wstrzymujących.

§ 3

Uchwała wchodzi w życie z dniem powzięcia.

12. Omówienie problematyki sygnalizacji akustyczno-wibracyjnej w Katowicach na wniosek Pana Krzysztofa Wostal.

Pan Krzysztof Wostal Prezes Zarządu Fundacji Transgresja, zaproszony na posiedzenie Powiatowej Społecznej Rady ds. Osób Niepełnosprawnych, omówił problematykę sygnalizacji akustyczno-wibracyjnej w mieście Katowice, z punktu widzenia osoby z niepełnosprawnością wzrokową i słuchową. Przedstawił sytuację m.in. na przejściu dla pieszych przy ul. 1 Maja i Bohaterów Monte Cassino, gdzie sygnalizatory akustyczne są nieustannie ściszone, powołując się przy tym na Rozporządzenie Ministra Infrastruktury i Rozwoju z dnia 3 lipca 2015 r. zmieniającym rozporządzenie w sprawie szczegółowych warunków technicznych dla znaków i sygnałów drogowych oraz urządzeń bezpieczeństwa ruchu drogowego i warunków ich zamieszczania na drogach. Powiatowa Społeczna Rada ds. Osób Niepełnosprawnych zgodziła się z Panem Krzysztofem, co do nieprawidłowości w systemie sygnalizacji świetlnej w Katowicach, z której korzystają także osoby z niepełnosprawnościami. Pan Jarosław Makowski Radny miasta Katowice zaproponował zaproszenia na majowe posiedzenie Dyrektora Miejskiego Zarządu Ulic i Mostów lub osoby przez z niego wyznaczonej, w celu wyjaśnienia kwestii, zarówno poruszanych przez Pana Krzysztofa Wostal, jak i konieczności montażu buczków akustyczno-wibracyjnych na przejściach dla pieszych w Katowicach. Na spotkaniu zostanie także poruszona kwestia dotycząca kwietniowego przetargu związanego z wykonaniem ITS (Inteligentnego Systemu Transportu) na terenie miasta Katowice.

Pan Krzysztof Wostal został również zaproszony na majowe posiedzenie.

13. Omówienie Strategii Rozwiązywania Problemów Społecznych na lata 2022-2027.

Powiatowa Społeczna Rada ds. Osób Niepełnosprawnych nie wniosła żadnych uwag oraz propozycji zmian do obecnie obowiązującej treści Strategii Rozwiązywania Problemów Społecznych na lata 2016-2021 punkt 6.5 Wspieranie osób niepełnosprawnych, proponując pozostawienie niniejszych zapisów na kolejny okres prognozowania obejmujący lata 2022-2027.

Kolejne obrady zaplanowano na **10 maja 2021 roku**.

Załączniki do protokołu:

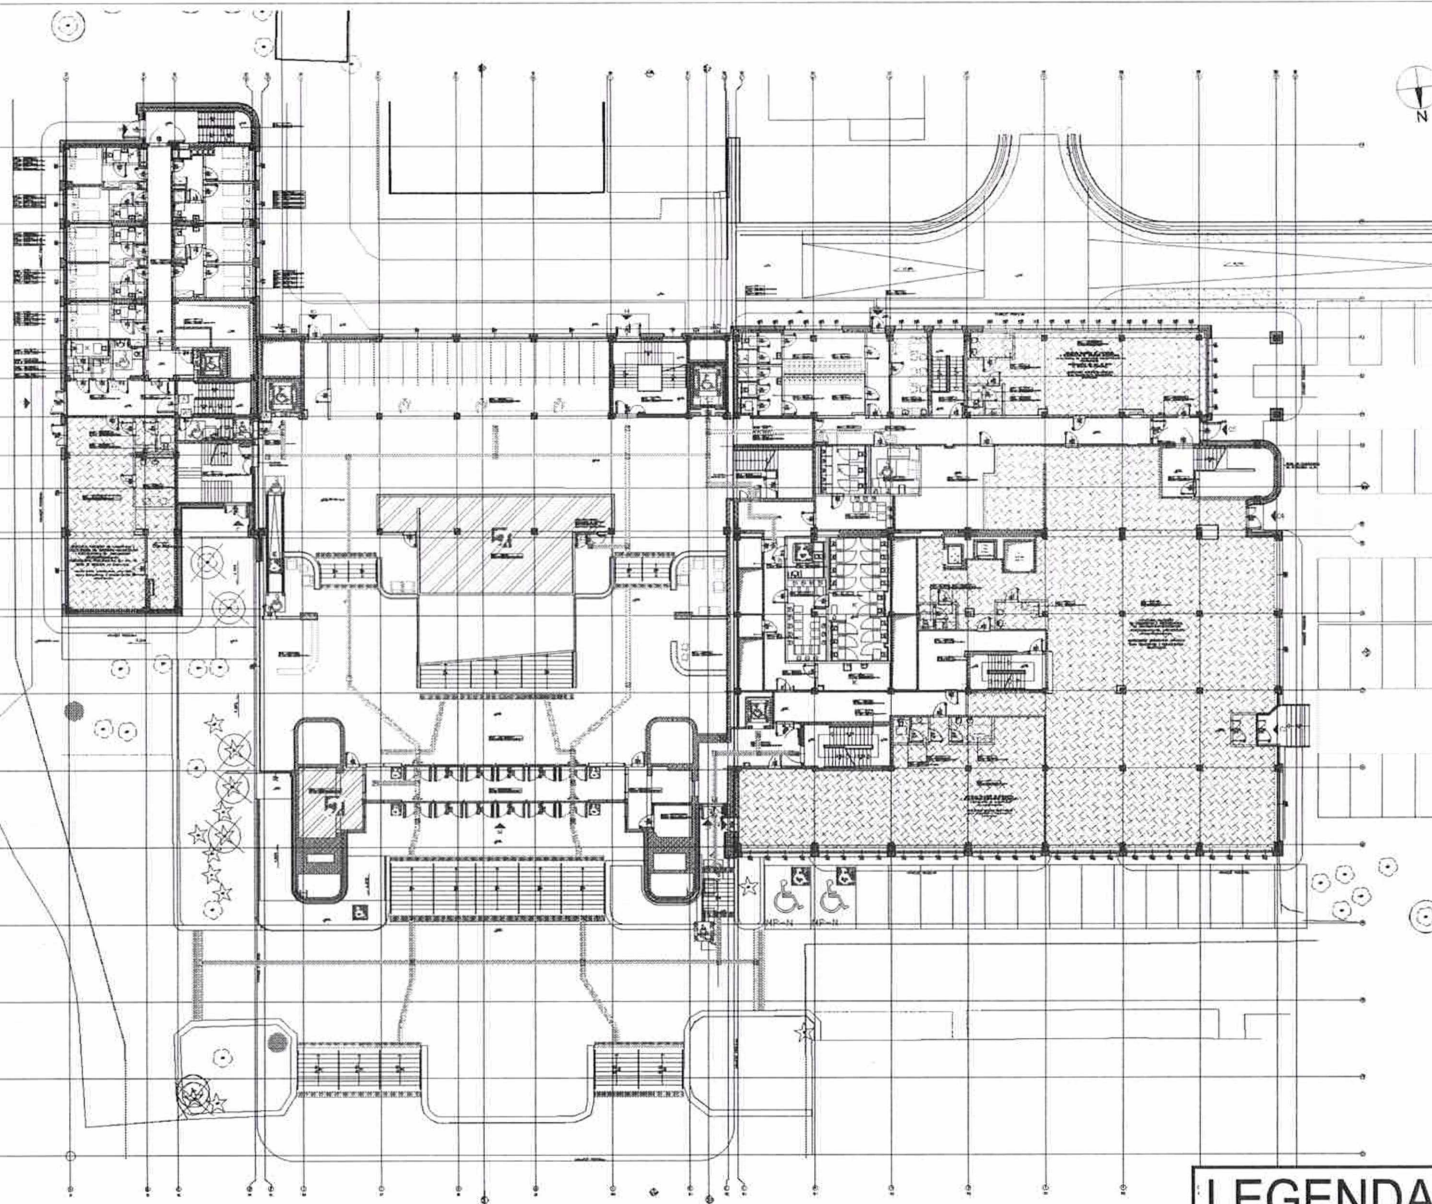
1. Porządek obrad Powiatowej Społecznej Rady ds. Osób Niepełnosprawnych w dniu 14 kwietnia 2021 r.,
2. Rzut przebudowy budynku siedziby Katowice Miasto Ogrodów – Instytucji Kultury im. Krystyny Bochenek – segment B zestawienie balustrad i detale klatki schodowej,
3. Rzut przebudowy budynku siedziby Katowice Miasto Ogrodów – Instytucji Kultury im. Krystyny Bochenek – zestawienie elementów ułatwień dostępu kondygnacji -1,
4. Rzut przebudowy budynku siedziby Katowice Miasto Ogrodów – Instytucji Kultury im. Krystyny Bochenek – zestawienie elementów ułatwień dostępu parteru i strefy wejściowej,
5. Rzut przebudowy budynku siedziby Katowice Miasto Ogrodów – Instytucji Kultury im. Krystyny Bochenek – zestawienie elementów ułatwień dostępu kondygnacji + 1,
6. Rzut przebudowy budynku siedziby Katowice Miasto Ogrodów – Instytucji Kultury im. Krystyny Bochenek – zestawienie elementów ułatwień dostępu kondygnacji +2,
7. Rzut przebudowy budynku siedziby Katowice Miasto Ogrodów – Instytucji Kultury im. Krystyny Bochenek – zestawienie elementów ułatwień dostępu kondygnacji +3,
8. Rzut przebudowy budynku siedziby Katowice Miasto Ogrodów – Instytucji Kultury im. Krystyny Bochenek – zestawienie elementów ułatwień dostępu kondygnacji +4,
9. Zasady rozpatrywania wniosków ze środków PFRON w roku 2021 w Miejskim Ośrodku Pomocy Społecznej w Katowicach.

Podpisała Barbara Grześ
Przewodnicząca Powiatowej Społecznej
Rady ds. Osób Niepełnosprawnych

**Porządek obrad Powiatowej Społecznej Rady ds. Osób Niepełnosprawnych w dniu
14 kwietnia 2021 roku (obrady on-line poprzez aplikację Microsoft Teams)**

1. Zatwierdzenie protokołu z dnia 10 marca 2021 r.
2. Konsultacja, opiniowanie i zatwierdzenie projektu pn.: **„Zielone Załęże – Minipark Wiśniowa.**
3. Konsultacja, opiniowanie i zatwierdzenie projektu pn.: **„Opracowanie dokumentacji projektowej dla zadania „Rozbudowa Szkoły Podstawowej nr 21 z Oddziałami Integracyjnymi im. Karola Miarki w Katowicach”.**
4. Konsultacja, opiniowanie i zatwierdzenie projektu pn.: **„Przebudowa ulicy Mickiewicza w Katowicach, wraz z zagospodarowaniem terenu oraz niezbędną infrastrukturą techniczną” - III etap konsultacji.**
5. Konsultacja, opiniowanie i zatwierdzenie projektu pn.: **Przebudowa budynku siedziby „Katowice Miasto Ogrodów – Instytucja Kultury im. Krystyny Bochenek” - IV etap konsultacji.**
6. Omówienie projektu Uchwały Rady Miasta Katowice w sprawie ustalenia zadań realizowanych w 2021 r. ze środków Państwowego Funduszu Rehabilitacji Osób Niepełnosprawnych.
7. Przedstawienie propozycji zasad rozpatrywania wniosków ze środków PFRON w roku 2021 r. w Miejskim Ośrodku Pomocy Społecznej w Katowicach.
8. Konsultacja, opiniowanie i zatwierdzenie projektu pn.: **„L03/10/VII - ławeczka na zielonej trawce - miejsce odpoczynku dla mieszkańców i ich czworonożnych przyjaciół”.**
9. Konsultacja, opiniowanie i zatwierdzenie projektu pn.: **„L02/05/VII - Huśtawka”**
10. Konsultacja, opiniowanie i zatwierdzenie projektu pn.: **„L08/01/VII - ławki z własnym zadaszeniem na placu św. Herberta”.**
11. Konsultacja, opiniowanie i zatwierdzenie projektu pn.: **„L16/03/VII - Parkowe ławki, leżaki i nowa zieleń na Skwerze Rybka”.**
12. Omówienie problematyki sygnalizacji akustyczno-wibracyjnej w Katowicach na wniosek Pana Krzysztofa Wostal.
13. Omówienie Strategii Rozwiązywania Problemów Społecznych na lata 2022-2027.

project number	project phase	user	drawing number	order number	reason
WISŁAK PRZEJĄŁ INSTRUKCJE, NINIEJSZE OPISOWANIE JEST WŁADNOŚCIĄ TFI WŁ. S. S. KOPISOWANIE, PORÓBKI CZY WYKORZYSTANIE W/W MATERIAŁÓW JEST NIEWOLNE BEZ PISANEGO UPRAWNIENIA					





LEGENDA

-  DOKTORNE POLE (WNO) - PRACUJE SI STAJ NERESOLWNE, FUNKCJONALNE, GŁÓWNOE DO POSADZI
-  DOKTORNE SŁOŃ (WNO) - JE STAJ NERESOLWNE, FUNKCJONALNE, AUTOPOLNOŚCIE - RY
-  WNIETA OPERACJA ZE WNOŃCZAKI DOKTORNI I OBLADUNKI W JĘZYKU BRAILLA STAJ NIE
-  WNIETA POSTACIE PRZEWODZENIA I PRZEWODZENIA ILA (WNO) I NIEPRZEWODZENIA
-  POLUZI/ PODPILNA ILA (WNO) NIEPRZEWODZENIA POLUZIENIA SI W NOWE NIEPRZEWODZENIA

- | | |
|---|--|
|  | SYSTEM AUTOMATYCZNE Z CZŁOWIEKIEM OGNIEWANIE SIĘ REAKCYJNO |
|  | SYSTEM AUTOMATYCZNE OGNIEWANIE SIĘ PO WNIOSKU PROCESU |
|  | SYSTEM WYPOSAŻENIE W ELEKTROTECHNICZNE, SYSTEM STAN OGNIEWI, SPŁOCHENIE Z SYSTEMU OGNIEWANIE (PODROBIE) I ZAPAKOWANIE JEDNOSTKI
PRZEPŁYNU WNIOSKU (DIA) |
|  | SYSTEM WYPOSAŻENIE W MECHANIZM WYPOSAŻENIA OGNIEWANIE |

- | | |
|---|--|
|  | POWIESZCZALNIA / LUBO POWIESZCZKI WISZĄCE W INKLUDACJI PEŁNY INKLUDACJA |
|  | POWIESZCZALNIA PRZYSTOSOWANA DLA OSÓB NIEPEŁNOOSPRAWNYCH PORUSZAJĄCYCH SIĘ NA WÓZKACH INKLUDACJA – SŁOŃCE OSOBY |
|  | POWIESZCZALNIA PRZYSTOSOWANA DLA OSÓB NIEPEŁNOOSPRAWNYCH PORUSZAJĄCYCH SIĘ NA WÓZKACH INKLUDACJA – PLATFORMA PRZYSTOSOWANA |
|  | INTEKTA PRZYSTOSOWANA DLA OSÓB NIEPEŁNOOSPRAWNYCH PORUSZAJĄCYCH SIĘ NA WÓZKACH INKLUDACJA |

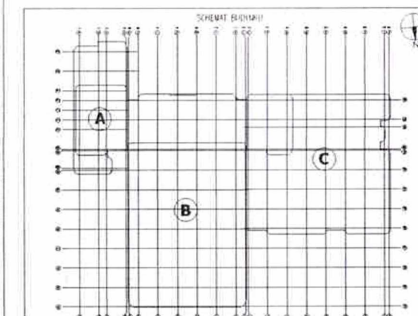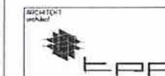[illegible][illegible]

TPF sp. z o.o.
ul. Annopól 22, 03-236 Warszawa
tel. +48 22 57 58 110
info@tpf.com.pl www.tpf.com.pl

10055700

MIASTO KATOWICE

ul. Warszawska 4
40-006 Katowice
tel. +48 32 259 36 01
info@katowice.eu

PODTRYKOWICA / KONSULTANT
w dziedzinie inżynierii

INVESTIC

PRZEBUDOWA BUDYNKU SIEDZIBY "KATOWICE
MIASTO OGRODÓW - INSTYTUCJA KULTURY IM.
KRYSZTOF BOCHENEK"

Katowice, Pl. Sejmu Śląskiego 2
Dz. ur. nr 29/1, 30/1, 32/1, 45, 46/1, 47/1, 75/2, 76, 77/2, 78, 79/2, 79/9

**ZESTAWIENIE ELEMENTÓW UŁATWIEŃ
DOSTĘPU PARTERU I STREFY WEJŚCIOWEJ**

POZIOM

[illegible]

SPECJALNOŚĆ Pracę	ARCHITEKTURA	PRZEM. Pracę	PROJEKT WYKONAWCZY
----------------------	--------------	-----------------	--------------------


DATA	1.200	DATA	KWIECIEŃ 2021
------	-------	------	---------------

1:200	RWIECIEŃ 2021
ALD. BYTOWSKA. ul. DROGICH. FATA. DROGICH. HUBALKA. ZAW. BYTOWSKA. NR BOKUZIACH. WYKAZ	

266 - PW - A - 7E - 548 - 00

200	100	70	40	20	10
project number	project phase	activity	drawing content	order number	region

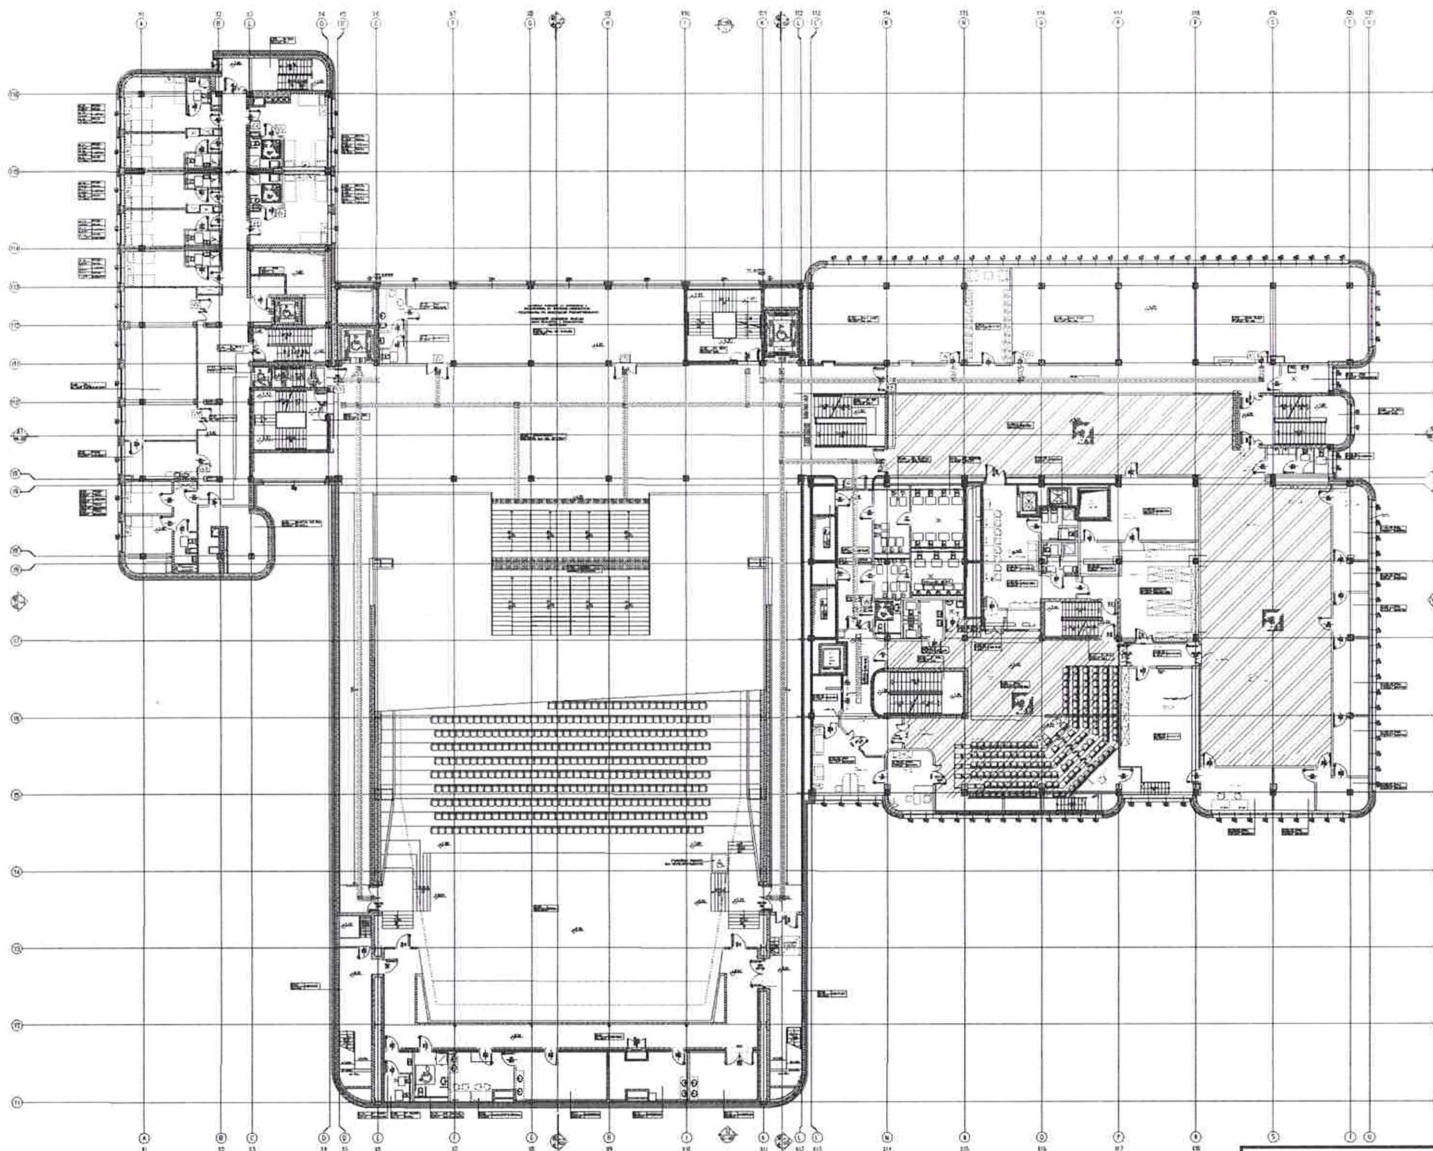WZGLĘDNE PRÓBY ZASTRZEŻENIE, WNIOSKI OPRACOWANIE JEST WŁAŚCIWOŚĆ WYK. I N. I.
KOPROWAL, PORÓBIAŁ CZY WYKORZYSTANIE W/W MATRIALOM JEST WNIOSKIEM BEZ PODANEGO OPINIAJENIA



LEGENDA


- | | |
|---|---|
|  | DOTYKOWE POLE UCHO – PRZYKŁÓD JAKIŚ KONTAKTOWY, INFORMATYWNY, ODBIORCOWY DO PRZEDMIOTU |
|  | DOTYKOWE SŁUCHIŁO PRZEBUDOWE – JAKIŚ KONTAKTOWY, INFORMATYWNY, ODBIORCOWY – PRZEBUDOWA |
|  | WARTOŚĆ ODCZYNOWA I WZWAŁOWANIE DOTYKOWE I ODCZYNOWE I JAKIŚ PRZEBUDOWA, JAKIŚ ODBIORCOWY DO PRZEDMIOTU |
|  | WARTOŚĆ PRZEBUDOWA PRZEBUDOWA I PRZEBUDOWA JAKIŚ ODBIORCOWY DO PRZEBUDOWY |
|  | PRZEBUDOWA PRZEBUDOWA JAKIŚ ODBIORCOWY DO PRZEBUDOWY |

- [illegible]

- | | |
|---|--|
|  | POWSTĘPIŁA / CIESZĘ POWOŁANIE WYPOWIEDZ I WYKAZAŁA / WYKAZAŁAM |
|  | EDUKACJA PONOWNY PRZECIĘGNIENIA DLA OSÓB NIEPEŁNOSPRAWNYCH PORUSZAJĄCYCH SIĘ NA WÓZKACH |
|  | EDUKACJA PONOWNY PRZECIĘGNIENIA DLA OSÓB NIEPEŁNOSPRAWNYCH PORUSZAJĄCYCH SIĘ NA WÓZKACH |
|  | TAKIEŻ PRZECIĘGNIENIA DLA OSÓB NIEPEŁNOSPRAWNYCH PORUSZAJĄCYCH SIĘ NA WÓZKACH MAŁOCIEŚNYCH |

UNASA

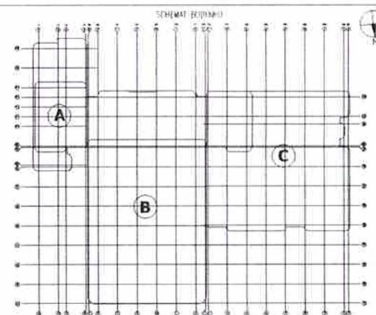- [illegible]

[illegible]

TPF sp. z o.o.

ul. Annopol 22, 03-236 Warszawa
tel. +48 22 57 56 110
info@tpf.com.pl www.tpf.com.pl

INVESTOR

MIASTO KATOWICE

ul. Warszawska 4
40-006 Katowice
tel. +48 32 259 36 01
in@katowice.eu

PODRYCHONARCA/KONSULTANT
Administrator/consultant

INVESTICJA.

**PRZEBUDOWA BUDYNKU SIEDZIBY "KATOWICE
MIASTO OGRODÓW - INSTYTUCJA KULTURY IM.
KRYSTYNY BOCHENEK"**

Dz. ur. nr: 29/1, 30/1, 32/1, 45, 46/1, 47/1, 75/2, 76, 77/2, 78, 79/2, 79/9

PRZEDNOT RYSUNKU	NR SEKM
------------------	---------

**ZESTAWIENIE ELEMENTÓW UŁATWIEŃ
DOSTĘPU KONDYGNACJI +1**

POZIOM 4-1

	TITLE, NAME & ADDRESS	NP NUMBER BANKY AVENUE NO	BOOKS
PROFESSOR	mgr. in. arch. Bernard Leszczynski	MA/07/04	
PROFESSOR	mgr. in. arch. Dominika Kiefer	MA/12/18	
PROFESSOR	mgr. in. arch. Marien Polakowski	MA/08/02	
PROFESSOR	mgr. in. arch. Marien Wierzbicki	MA/12/18	
PROFESSOR	mgr. in. arch. Joanna Kowalczyk		
PROFESSOR	mgr. in. arch. Annelise Schmalz		
PROFESSOR	mgr. in. arch. Nicole Tschalig		
PROFESSOR	mgr. in. arch. Erika Chmielek		
PROFESSOR	ing. arch. Srdjana Vokralac		
PROFESSOR	mgr. in. arch. Marien Polakowski		
PROFESSOR	mgr. in. arch. Heidegen Thewissen		
PROFESSOR	mgr. in. arch. Paddy Cusack	MA/009/10	


SPECYALNOŚĆ dziedzina	ARCHITEKTURA	FAZA planu	PROJEKT WYKONAWCZY
--------------------------	--------------	---------------	--------------------

DATA	ARCHIWIZACJA	PROJEKT WYKONANIE
SYALA	1:200	DATA KWIECIEŃ 2021

1:200		KWIECIEŃ 2021	
NR RYSUNKU	NR PROJEKTU	FAZA PROJEKTU	BRAMA
24M	RYSUNKU	NR PORZĄDKU	REWIZJA

266 - PW - A - ZE - 549 - 00

plant number	plant phase	year	framing content	order number	notes
--------------	-------------	------	-----------------	--------------	-------

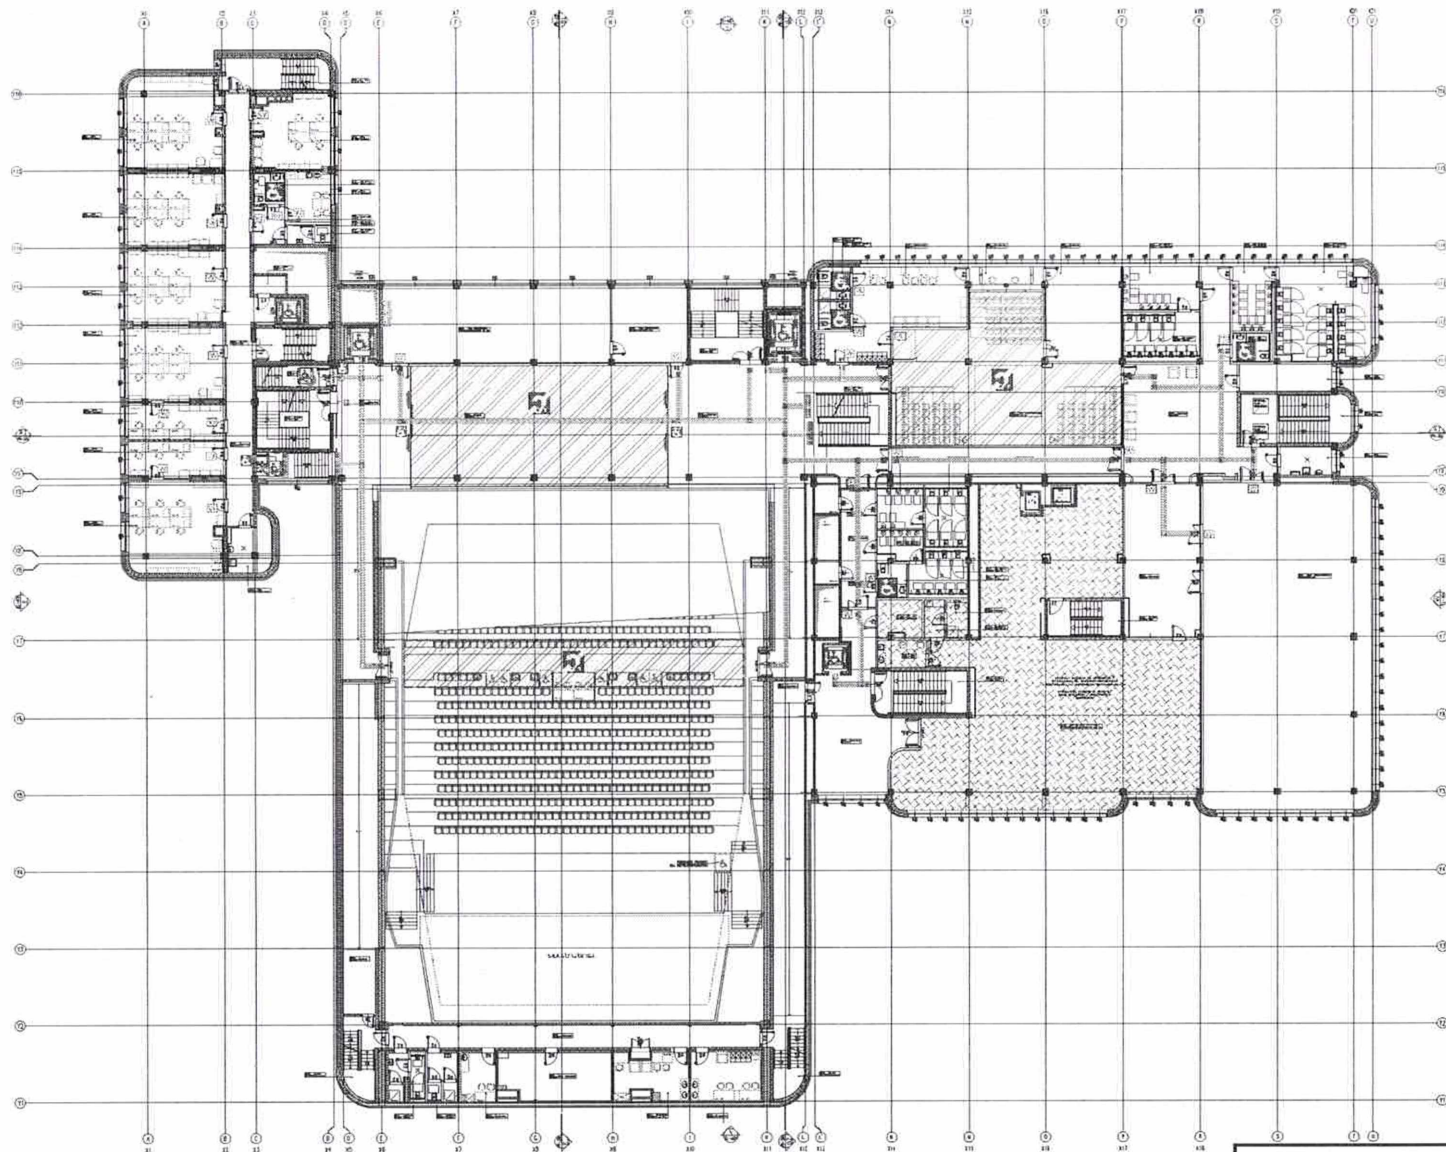

LEGENDA

DOTYKOWE POLE UWAG – PINEZU ZE STANU NIEPOŻEKNIEJ, FAKTUROWANIE, GWINTOWANIE DO POSADZKI

DOTYKOWE ŚRODKI PROMIENIOWE - ZE STALI NIERDZEWNEJ, FAKTUROWANE, ANTYPSŁOŃCOWE - R13, KLEJONE DO POSADZKI

☒ INSTRUKCJA ORIENTACYJNA DO WYKAZÓWYCH DOSTAWCÓW I OBJAŚNIENIA W JĘZYKU BRAJLA, STAŁ NIEZMIENIWA, MONTAŻ PRZEZ
CHRONIONE DO POSADZENIA

 MIEJSCA POSTOJOWE, PRZEDZIAŁY I PRZYSTOSOWANIE DLA OSÓB Z NIEPEŁNOSPRAWNOŚCIAMI

 POJAZD/POCZYNA DLA OSÓB NIEPEŁNOSPRAWNYCH PORUSZAJĄCYCH SIĘ NA WÓZKACH WALKIEM

FA DRZWI AUTOMATYCZNE Z CZUŁNIKIEM OTWIERAJĄCE SIĘ BEZDOKTYWNO

 DRZWI AUTOMATYCZNE OTWIERAJĄCE SIĘ PO NACIŚNIĘCIU PRZYCIŚNIKI

E DRAM WYPOSAŻONE W ELEKTROBRZANIE. DRAM STALE ODWART. ST

NATIONAL INSTITUTE OF STANDARDS AND TECHNOLOGY
 U.S. DEPARTMENT OF COMMERCE

W DRZWI WYPOSAŻENIE W MECHANIZM REZONANCYJNY OTWIERANE

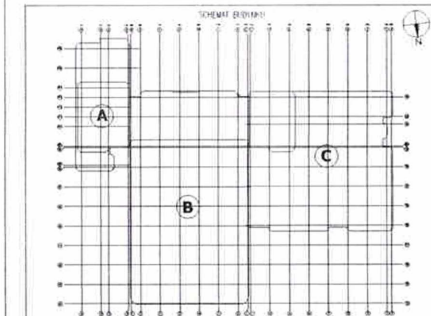
POMIESZCZENIA / CZĘŚCI POMIESZCZEŃ WYPOSAŻONE W INSTALACJE PETU INDUKCYJNEJ


INTEGRAJACJA POWOŁA PRZYSTOSOWANA DLA OSÓB NIEPEŁNOSPRAWNYCH PORUSZAJĄCYCH SIĘ NA WÓZKU INWALIDY - PLATFORMA PRZ

TOILETA PRZEDYSTOSOWANA DLA OSÓB NIEPEWNOŚPRĘNNYCH PORUSZAJĄCYCH SIĘ NA WÓZKU WALKIEM

UNAGA

- [illegible]

[illegible]

TPF sp. z o.o.

ul. Annopoli 22, 03-236 Warszawa
tel. +48 22 57 58 110
info@tpf.com.pl www.tpf.com.pl

INVESTOR
ANSWER**MIASTO KATOWICE**

ul. Warszawska 4
40-006 Katowice
tel. +48 32 259 36 01
in@katowice.eu

PODOLYKONAWICKI, a CONSULTANT
subcontracting consultant

INVESTICJA
development

PRZEBUDOWA BUDYNKU SIEDZIBY "KATOWICE
MIASTO OGRODÓW - INSTYTUCJA KULTURY IM.
KRYSTYNY BOCHENEK"

Dz. ew. nr: 29/1, 30/1, 32/1, 45, 46/1, 47/1, 75/2, 76, 77/2, 78, 79/2, 79/3

PRZEDKOST RYSUNKU drawing credit	NR SEKTORU billing number
-------------------------------------	------------------------------

ZESTAWIENIE ELEMENTÓW UŁATWIEN
POSTERII KONDYGNAC II +3

POZIOM +2

[illegible][illegible]


SPECYALNOŚĆ branża	ARCHITEKTURA	FAZA projekt	PROJEKT WYKONAWCZY
-----------------------	--------------	-----------------	--------------------

DATA RODZ.	1:200	DATA DOK.	KWIECIEŃ 2021
---------------	-------	--------------	---------------

NR. RESURSU drawing number	NR. PROIECTU PROJECT NUMBER	FAZA STAGE	PROIECTUL PROJECT	NR. PROIECTULUI PROJECT NUMBER	FAZA STAGE	PROIECTUL PROJECT
266	-	PW	-	A	-	ZE - 550 - 00

project number	project phase	sheet	drawing content	order number	revision
ИСХОДНЫЕ ДАННЫЕ ЗАДАЧИ И РЕШЕНИЕ ЗАДАЧИ ПО ПРОЕКТИРОВАНИЮ ВОДОВОДА					

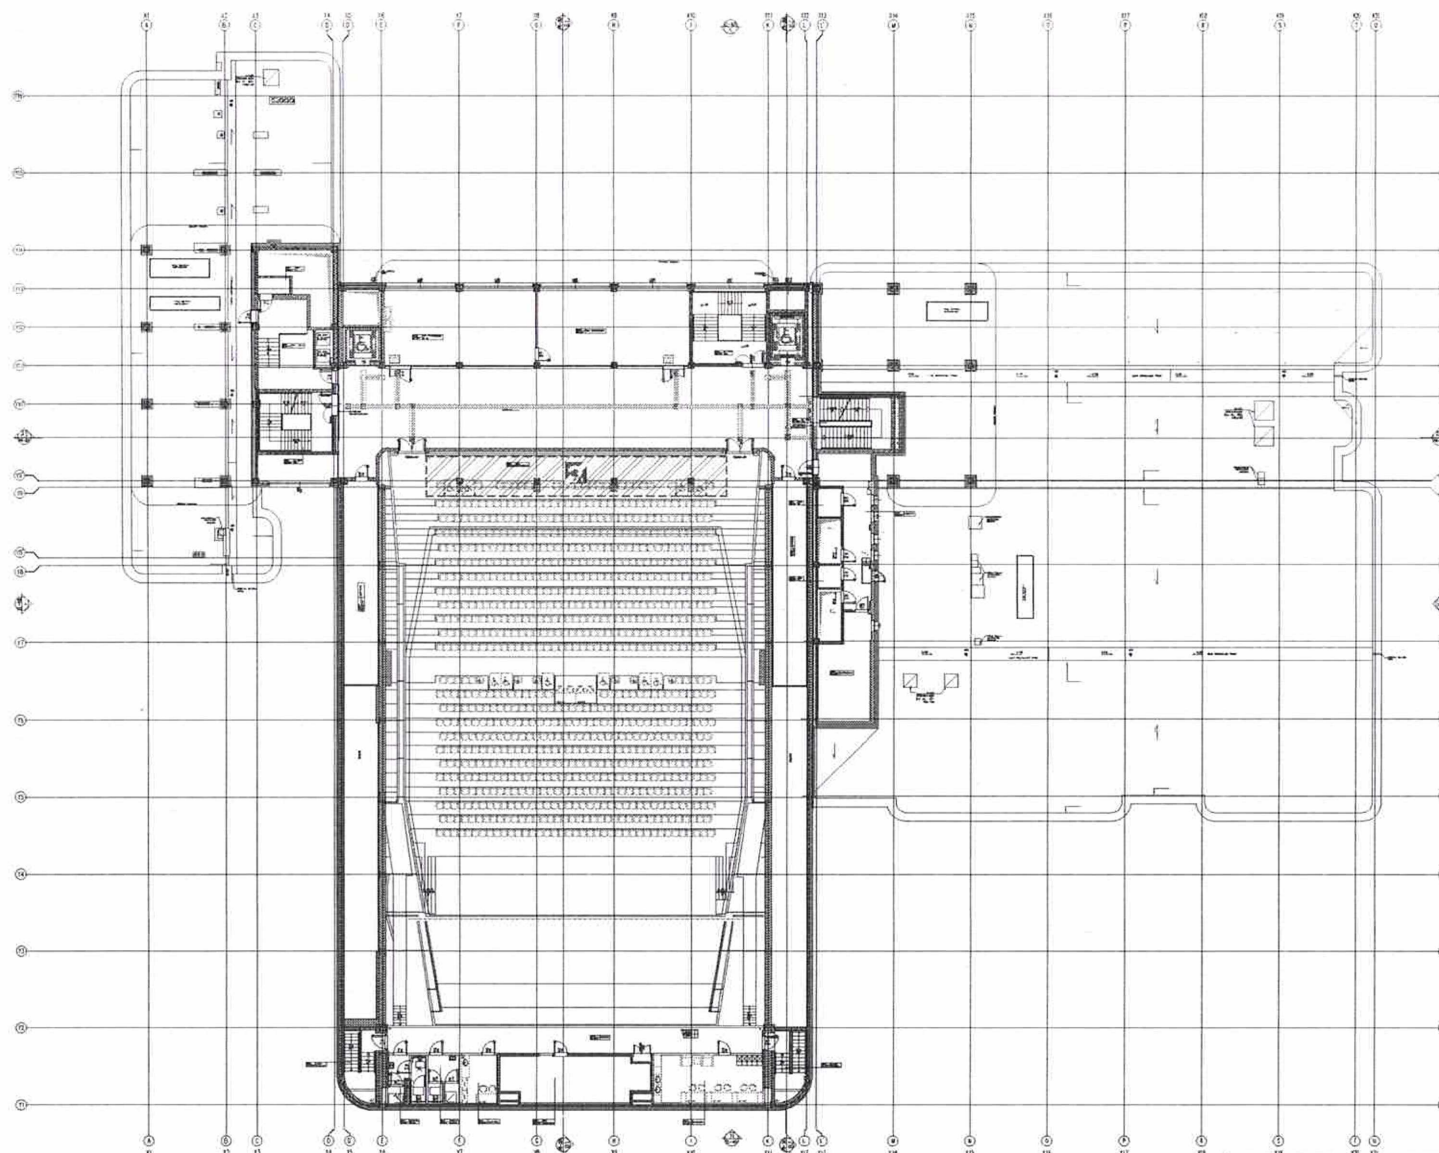WYKORZYSTANIE W/W MATERIAŁÓW JEST BEZPŁATNE BEZ PISOWNEGO UPRAWNIENIA



LEGENDA

DOTYKANE POLJE UMAG - PNEZIKI ZE STALI NEPODNEVNEJ, FAKTURIRANE, GRANTOVANE DO POSADKI

dotyczył średni przynajmniej – ze stali nierdzewnej, fakturowanej, antypoślizgowej – R13, klasyfikacji do posadzi

WNIĘTA ORIENTACYJNA ZE WSKAZOWNIKI DOPYKOWYM I OBJAŚNIENIAM W JĘZYKU BRAILLE'A, STAŁ NIERUCHOMA, MONTAŻ PRZEZ

MIĘSCA POSTOJOWE PRZEZNACZONE I PRZYSTOSOWANE DLA OSÓB Z NIEPEŁNOSPRAWNOŚCIĄ

POBUDZ/PODPIĘCIE DLA DZIECI NIEPEŁNOSPRAWNYCH PORUSZAJĄCYCH SIĘ NA WÓZKACH KOLEJNYCH

DRZWI AUTOMATYCZNE Z CZUJNIKIEM OTWIERAJĄCE SIĘ BEZKONTAKTOWO

DRZWI AUTOMATYCZNE OTWIERAJĄ SIĘ PO NACIŚNIĘCIU PRZYCIŚNIKA

DRYWY WYPOSAŻONE W ELEKTROIZOLACJĘ, DRYWY STALCOWANE, SPRZĘT Z SYSTEMU SYGNALIZACJI POŻAROWEJ I ZAGROZĘ, JEDNOSTKI

DRZWI WYPOSAŻONE W MĘDZYNĘ WSPOMAGAJĄCY ODRĘBYNIE

✓ POMIESZCZENIA/ CZĘŚCI POMIESZCZEŃ WYPOSAŻONE W INSTALACJĘ PIĘTU INKRYCJALNE.

KONFERENCJA PONDRA PRZYSZŁOŚCI DLA OSÓB NIEPEŁNOSPRAWNYCH PORUSZAJĄCYCH SIĘ NA WÓZKACH KOLEJOWYCH - 12 KWIEŚNIA 2009 R.

KONTINUACJA POWIĄZANIE PRZYSTOSOWANIA DLA OSÓB NIEPEŁNOSPRAWNYCH PORUSZAJĄCYCH SIĘ NA KOŁACH ZMINIOWISZ - PLATFORMA PRZYSTOSOWANA

TOILET PRZYSTOSOWANA DLA OSÓB NIEPEŁNOSPRAWNYCH PORUSZAJĄCYCH SIĘ NA WÓZKU INWALIDZIM

3947.2

- [illegible]

TPF sp. z o.o.

ul. Annopol 22, 03-236 Warszawa
tel. +48 22 57 58 110
info@tpf.com.pl www.tpf.com.pl

MIASTO KATOWICE

ul. Warszawska 4
40-006 Katowice
tel. +48 32 259 36 01
in@katowice.eu

POBITYNOWICZ / KONSULTANT
Konsultant / Consultant

DOMESTICA

PRZEBUDOWA BUDYNKU SIEDZIBY "KATOWICE
MIASTO OGRODÓW - INSTYTUCJA KULTURY IM.
KRYSZTOFORY BOCHENEK"

Op. 29/1, 30/1, 32/1, 45, 46/1, 47/1, 75/2, 76, 77/2, 78, 79/2, 79/3

PRZEDMIOT RYSUNKU

**ZESTAWIENIE ELEMENTÓW UŁATWIEŃ
DOSTĘPU KONDYGNACJI +3**

POZTOM +3

	TITLE, NAME & ADDRESS	OF UNKNOWN OR NO RECORD	POSSIBLE
PRESIDENT	mgr. ind. arch. Dominik Leszczynski	MA/07/04	
VICEPRESIDENT	mgr. ind. arch. Dominik Heller	MA/07/04	
MANAGING DIRECTOR	mgr. ind. arch. Martin Ratoševič	MA/08/09	
DEPUTY MANAGING DIRECTOR	mgr. ind. arch. Jozsef Kowalski	MA/08/09	
	mgr. ind. arch. Karolina Selye		
	mgr. ind. arch. Nicole Tawala		
	mgr. ind. arch. Edyta Chromiec		
	mgr. ind. arch. Adrienne Nettekova		
	mgr. ind. arch. Martin Polonsky		
	mgr. ind. arch. Wojciech Trębny		
SPECIALIZED	mgr. ind. arch. Piotr Czech	MA/00/10	


SPRZĄTANIE PRACZ	ARCHITEKTURA	FAZA PRACZ	PROJEKT WYKONAWCZY
---------------------	--------------	---------------	--------------------

Skala miejsc	1:200	Data wydruku	KWIECIEŃ 2021
-----------------	-------	-----------------	---------------

1:200		KWIECIEŃ 2021	
100	100	100	100

266 - PW - A - 7E - 551 - 00

200	-	FW	-	A	-	ZE	-	551	-	00
plant number		growth phase		sex		growth control		site number		region

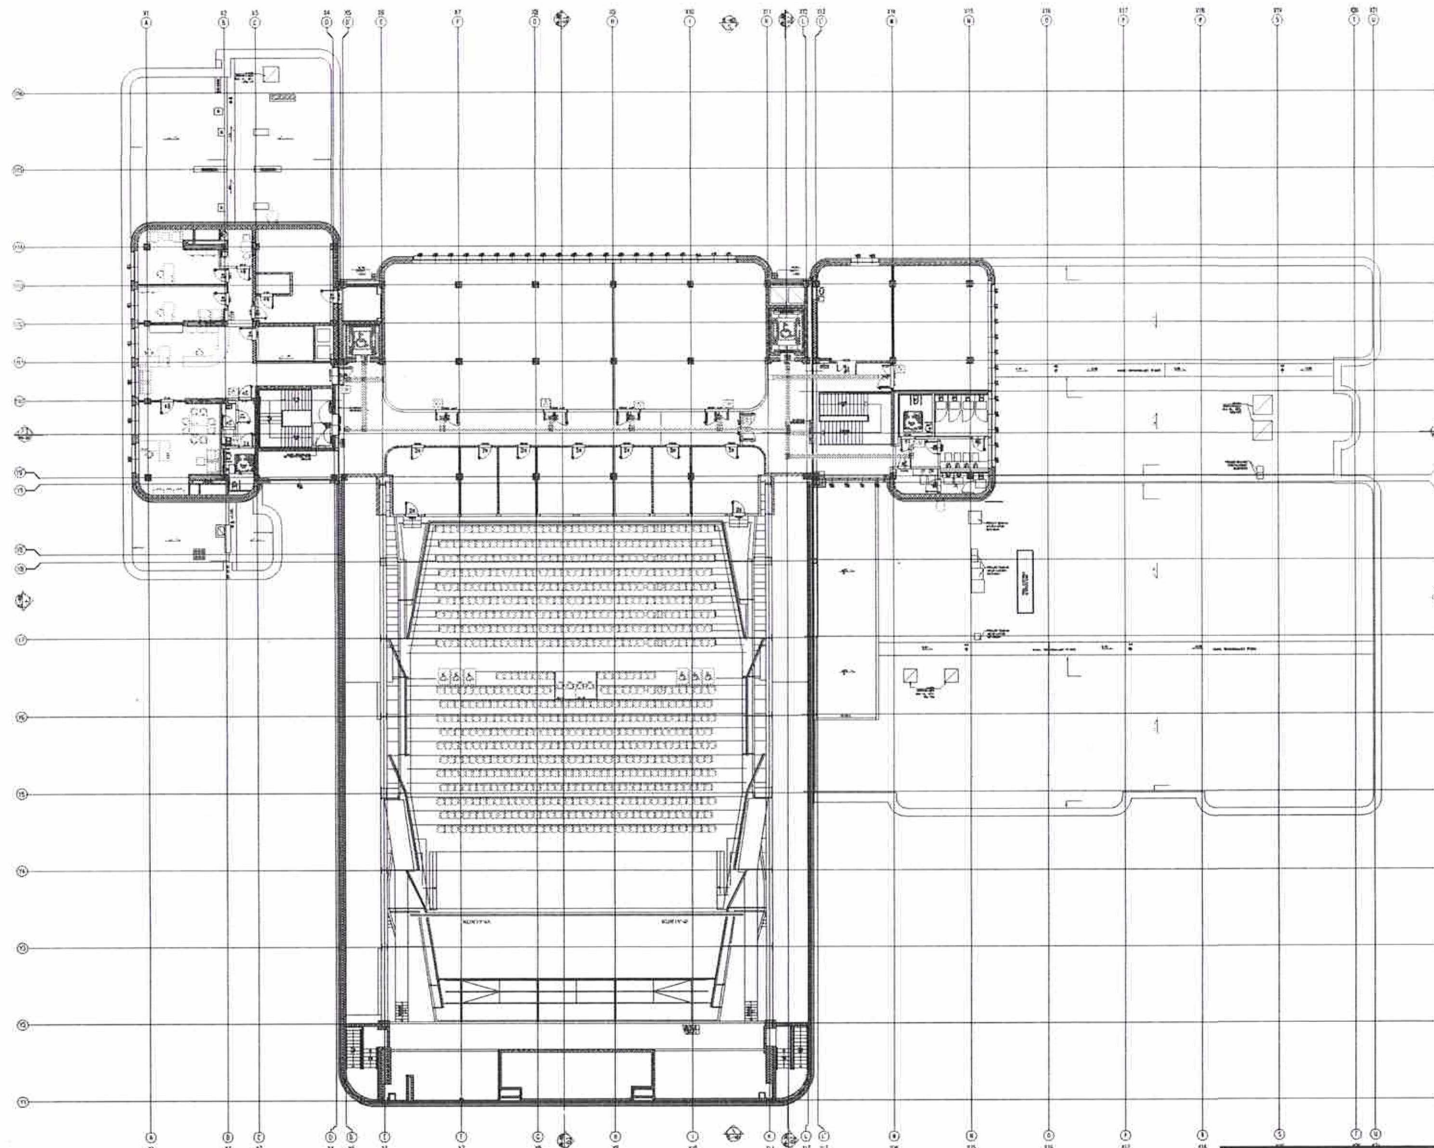

LEGENDA

-  DOTYKOWE POLE CIĄGÓ - POKAZYJE, JE LI STAŁ NIEPEŁNOZĘBY, FAKTURUJĄCIE, CIĄGOWANIE DO POSADZKI
-  DOTYKOWE POLSKIE PRZEWODZĄCE - JE LI STAŁ NIEPEŁNOZĘBY, FAKTURUJĄCIE, CIĄGOWANIE DO POSADZKI
-  NAKLEJKI IDENTYFIKACYJNE ZE WSKAZANIAM ILOTOPOWAMI I OZNAKOBIENIAMI W ZĘBYCH BRANŻALII STAŁ NIEPEŁNOZĘBY, MOŻE BYĆ CIĄGOWANIE DO POSADZKI
-  WIEKOWA POSADZKA PRZEWODZĄCA I PRZYSTOSOWANIE DO OZNAKI NIEPEŁNOZĘBYCH
-  POWOZÓ / POSADZKA DO OZNAKI NIEPEŁNOZĘBYCH POSADZKOWYCH SE NA WIELKIM KONTAKCIE

RA ENZYMI AUTOMATYCZNIE Z CZYNNIKIEM OTWIERAJĄCE SIĘ BEZDROTKOWO

PA TRZYM AUTOMATYCZNIE UPIERAJĄCE SIĘ PO NACIŚNIĘCIU PRZYSKRA

E DRZWI WYPOSAŻONE W ELEKTROZKRYWNIKI, DRZWI STAŁE ODMARTEL SPINICZONE Z SYSTEMEM SYGNALIZACJI POŻAROWEJ I ZADZIAŁANE JEDYNA W PRZYPADKU WYBUCHU (ITM)

WIRNI WPROSZAONE W MEOHNIUM WSPONAGACU OTWIERUNG

 POMIESZCZENIA/ CZĘŚĆ POMIESZCZEŃ WYPOSAŻONE W INSTALACJĘ PETU INDEKSYKOWA

 KSIĘGARNIA PIONIER PRZEDSZKOLNA DLA DZIECI NIEPEŁNOSPRAWNYCH PORUSZAJĄCYCH SIĘ NA KOŁACH WALKIEM – DZIECI OSOBY

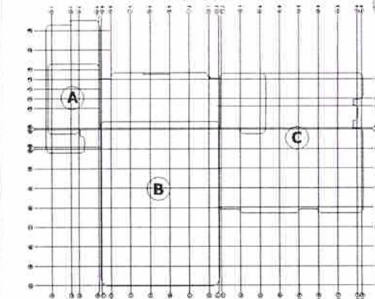
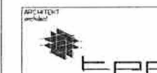
KOLEGIUM PIONIERA PRZYSTOSOWANIA DLA OSÓB NIEPEŁNOSPRAWNYCH PORUSZAJĄCYCH SIĘ NA KOŁACH INKLUZJON – PLATFORMA PRZYSTOSOWANA

 TOILETA PRZYSTOSOWANA DLA OSÓB NIEPEWNOCHODZĄCYCH PORUSZAJĄCYCH SIĘ NA WÓZKACH KOLEJOWYCH

UNAGA

- [illegible]

THEMATIC EXPANSION

[illegible]

TPF sp. z o.o.

ul. Annopol 22, 03-236 Warszawa
tel. +48 22 57 58 110
info@tpf.com.pl www.tpf.com.pl

QUEST

MIASTO KATOWICE

ul. Warszawska 4
40-006 Katowice
tel. +48 32 259 36 01
info@katowice.eu

PODNYKONWICA / KONSULTANT
substantive / consultant

195/517/04

PRZEBUDOWA BUDYNKU SIEDZIBY "KATOWICE
MIASTO OGRODÓW - INSTYTUCJA KULTURY IM.
KRYSZTOF BOCHENEK"

Dz. urz. nr: 29/1, 30/1, 32/1, 45, 46/1, 47/1, 75/2, 76, 77/2, 78, 79/2, 79/3

9820401 6154854

ZESTAWIENIE ELEMENTÓW UŁATWIEŃ DOSTĘPU KONDYGNACJI +4

POZITION + 4

	TITEL, ul. i adres iE, telefon i faks	Adres internet iE, e-mail	PODS iE
PROJEKTANT	mgr inż. arch. Dariusz Łaszczyński	MA/075/04	
PROJEKTANT	mgr inż. arch. Dorota Kozłowska	MA/124/18	
PROJEKTANT	mgr inż. arch. Marijn Rąbek	MA/084/09	
PROJEKTANT	mgr inż. arch. Joanna Kowalczyk		
PROJEKTANT	mgr inż. arch. Kinga Słota		
PROJEKTANT	mgr inż. arch. Michał Kozłowski		
PROJEKTANT	mgr inż. arch. Eryka Chmielec		
PROJEKTANT	inż. arch. Adrian Kotecki		
PROJEKTANT	mgr inż. arch. Marcin Radziwał		
PROJEKTANT	mgr inż. arch. Wojciech Tybirk	MA/705/10	

SPECJALNOŚĆ		ARCHITEKTURA		PRACA		PROJEKT WYKONAWCZY	
-------------	--	--------------	--	-------	--	--------------------	--

PROJEKT	ARCHITEKTURA	PROJEKT	PROJEKT WYKONAWCZY
TYTUŁ	1.000	DATA	MINIOWIEŃ 2004

1:200 KWIECIEŃ 2021

NR RYSUNKU drawing number	NR PROJEKTU PROJECT NUMBER	FAZA PROJEKTU PROJECT PHASE	BRANŻA INDUSTRY	ZAW. RYSUNKU DRAWING CONTENT	NR PORZĄDKU DRAWING ORDER NUMBER	REWIZJA REVISION
	266	- PW -	A	- 7E -	553	- 00

266	-	PW	-	A	-	ZE	-	55Z	-	00
project number		project phase		sector		drawing content		order number		revision

INSTALACIJA PRIZNA ZAŠTITE, NOLANJE OPIRANJE IZ VARNOSTI IZ 1.2.1.

**Zasady rozpatrywania wniosków o dofinansowanie ze środków
Państwowego Funduszu Rehabilitacji Osób Niepełnosprawnych w roku 2021
w Miejskim Ośrodku Pomocy Społecznej w Katowicach**

Dofinansowanie do uczestnictwa w turnusie rehabilitacyjnym

Pierwszeństwo w uzyskaniu dofinansowania:

Dzieci oraz młodzież niepełnosprawna w wieku do 16 lat albo w wieku do 24 lat ucząca się i niepracująca bez względu na stopień niepełnosprawności oraz osoby dorosłe niepełnosprawne ze znacznym stopniem niepełnosprawności i umiarkowanym stopniem niepełnosprawności zgodnie z kolejnością złożenia wniosku.

Wysokość:

Przyznawanie dofinansowania tej samej dorosłej osobie niepełnosprawnej raz na dwa lata w wysokości określonej w przepisach prawa. Dzieci mogą uzyskać dofinansowanie do uczestnictwa w turnusie rehabilitacyjnym co rok. W przypadku wystarczającej ilości środków finansowych dofinansowanie będzie przyznane na każdy wniosek spełniający warunki formalne i merytoryczne do otrzymania świadczenia - zgodnie z kolejnością złożenia.

Podstawa prawna:

§ 5 pkt. 12 § 6 ust 1 oraz ust.. 3 Rozporządzenia Ministra Pracy i Polityki Społecznej z dnia 15 listopada 2007 w sprawie turnusów rehabilitacyjnych (Dz. U. z 2007 nr 230, poz.1694 ze zm.)

Różnica w stosunku do roku ubiegłego:

Rok 2020	Rok 2021
Przyznawanie dofinansowania tej samej dorosłej osobie niepełnosprawnej raz na dwa lata w wysokości określonej w przepisach prawa. Dzieci mogą uzyskać dofinansowanie do uczestnictwa w turnusie rehabilitacyjnym co rok.	Przyznawanie dofinansowania tej samej dorosłej osobie niepełnosprawnej raz na dwa lata w wysokości określonej w przepisach prawa. Dzieci mogą uzyskać dofinansowanie do uczestnictwa w turnusie rehabilitacyjnym co rok. W przypadku wystarczającej ilości środków finansowych dofinansowanie będzie przyznane na każdy wniosek spełniający warunki formalne i merytoryczne do otrzymania świadczenia - zgodnie z kolejnością złożenia.

Dofinansowanie zaopatrzenia w przedmioty ortopedyczne i środki pomocnicze

Pierwszeństwo w uzyskaniu dofinansowania:

Wnioski rozpatrywane są zgodnie z kolejnością składania.

Wysokość:

Wartość dofinansowania może wynosić maksymalnie do 100 % sumy kwoty limitu określonego odrębnymi przepisami oraz 100 % udziału własnego.

Podstawa prawna:

§ 13 ust 2. pkt.2 oraz ust.3 Rozporządzenia Ministra Pracy i Polityki Społecznej z dnia 25 czerwca 2002 r. w sprawie określenia rodzajów zadań powiatu, które mogą być finansowane ze środków Państwowego Funduszu Rehabilitacji Osób Niepełnosprawnych (Dz. U. z 2015, poz. 926).

Różnica w stosunku do roku ubiegłego:

Bez zmian

Dofinansowanie zaopatrzenia w sprzęt rehabilitacyjny

Pierwszeństwo w uzyskaniu dofinansowania:

Wnioski rozpatrywane są zgodnie z kolejnością składania.

Wysokość dofinansowania:

Do 70 % kosztów nie więcej jednak niż do wysokości pięciokrotności przeciętnego wynagrodzenia (zgodnie z obowiązującym przeciętnym wynagrodzeniem za czwarty kwartał 2020 roku tj. 27 289,90 zł - co kwartał przeciętne wynagrodzenie ulega zmianie). Kwota dofinansowania jest zaokrąglana do pełnych złotych na zasadach ogólnych.

Podstawa prawna:

§ 13 ust. 2. pkt.1 Rozporządzenia Ministra Pracy i Polityki Społecznej z dnia 25 czerwca 2002 r. w sprawie określenia rodzajów zadań powiatu, które mogą być finansowane ze środków Państwowego Funduszu Rehabilitacji Osób Niepełnosprawnych (Dz. U. z 2015, poz. 926).

Różnica w stosunku do roku ubiegłego:

Rok 2020	Rok 2021
Do 60 % kosztów nie więcej jednak niż do wysokości <u>pięciokrotności przeciętnego wynagrodzenia</u> (zgodnie z obowiązującym przeciętnym wynagrodzeniem za czwarty kwartał 2019 roku tj. 25 992,90 zł - co kwartał przeciętne wynagrodzenie ulega zmianie). Kwota dofinansowania jest zaokrąglana do pełnych złotych na zasadach ogólnych.	Do 70 % kosztów nie więcej jednak niż do wysokości <u>pięciokrotności przeciętnego wynagrodzenia</u> (zgodnie z obowiązującym przeciętnym wynagrodzeniem za czwarty kwartał 2020 roku tj. 27 289,90 zł - co kwartał przeciętne wynagrodzenie ulega zmianie). Kwota dofinansowania jest zaokrąglana do pełnych złotych na zasadach ogólnych.

Dofinansowanie sportu, kultury, rekreacji i turystyki osób niepełnosprawnych

Pierwszeństwo w uzyskaniu dofinansowania:

W przypadku, gdy ten sam wnioskodawca złożył więcej wniosków na dofinansowanie w 2021 roku wówczas może uzyskać dofinansowanie na jeden wybrany przez wnioskodawcę wniosek.

Wysokość dofinansowania:

Ograniczenie do 30 % kosztów przedsięwzięcia. Kwota dofinansowania jest zaokrąglana do pełnych złotych na zasadach ogólnych.

Podstawa prawna:

§ 13 ust.1 Rozporządzenia Ministra Pracy i Polityki Społecznej z dnia 25 czerwca 2002 r. w sprawie określenia rodzajów zadań powiatu, które mogą być finansowane ze środków Państwowego Funduszu Rehabilitacji Osób Niepełnosprawnych (Dz. U. z 2015, poz. 926).

Różnica w stosunku do roku ubiegłego:

Bez zmian

Dofinansowanie do likwidacji barier w komunikowaniu się

Pierwszeństwo w uzyskaniu dofinansowania:

Wnioski rozpatrywane są zgodnie z kolejnością składania.

Wysokość dofinansowania:

Do 70 % kosztów nie więcej jednak niż do wysokości pięciokrotności przeciętnego wynagrodzenia (zgodnie z obowiązującym przeciętnym wynagrodzeniem za czwarty kwartał 2020 roku tj. 27 289,90 zł

- co kwartał przeciętne wynagrodzenie ulega zmianie). Kwota dofinansowania jest zaokrąglana do pełnych złotych na zasadach ogólnych.
Maksymalna wysokość dofinansowania jest jednocześnie uzależniona od ustalonych średnich cen rynkowych na rok bieżący.

Podstawa prawna:

§ 13 ust.4 Rozporządzenia Ministra Pracy i Polityki Społecznej z dnia 25 czerwca 2002 r. w sprawie określenia rodzajów zadań powiatu, które mogą być finansowane ze środków Państwowego Funduszu Rehabilitacji Osób Niepełnosprawnych (Dz. U. z 2015, poz. 926).

Różnica w stosunku do roku ubiegłego:

Rok 2020	Rok 2021
Do 60 % kosztów nie więcej jednak niż do wysokości <u>pięciokrotności przeciętnego wynagrodzenia</u> (zgodnie z obowiązującym przeciętnym wynagrodzeniem za czwarty kwartał 2019 roku tj. 25 992,90 zł - co kwartał przeciętne wynagrodzenie ulega zmianie). Kwota dofinansowania jest zaokrąglana do pełnych złotych na zasadach ogólnych. Maksymalna wysokość dofinansowania jest jednocześnie uzależniona od ustalonych średnich cen rynkowych na rok bieżący.	Do 70 % kosztów nie więcej jednak niż do wysokości <u>pięciokrotności przeciętnego wynagrodzenia</u> (zgodnie z obowiązującym przeciętnym wynagrodzeniem za czwarty kwartał 2020 roku tj. 27 289,90 zł - co kwartał przeciętne wynagrodzenie ulega zmianie). Kwota dofinansowania jest zaokrąglana do pełnych złotych na zasadach ogólnych. Maksymalna wysokość dofinansowania jest jednocześnie uzależniona od ustalonych średnich cen rynkowych na rok bieżący.

Dofinansowanie do likwidacji barier architektonicznych

Pierwszeństwo w uzyskaniu dofinansowania:

- osoby leżące zgodnie z kolejnością złożenia,
- następnie osoby poruszające się na wózku inwalidzkim zgodnie z kolejnością złożenia,
- następnie osoby niewidome zgodnie z kolejnością złożenia,
- następnie pozostałe osoby zgodnie z kolejnością złożenia wniosku.

Wysokość dofinansowania:

Urządzenia dźwigowe oraz transportowe do 90 % kosztów zakupu/inwestycji nie więcej jednak niż do wysokości piętnastokrotności przeciętnego wynagrodzenia (zgodnie z obowiązującym przeciętnym wynagrodzeniem za czwarty kwartał 2020 roku tj. 81 869,70 zł - co kwartał przeciętne wynagrodzenie ulega zmianie).

Pozostałe dofinansowania w wysokości do 70 % kosztów jednak nie więcej niż 10 000 zł.

Kwota dofinansowania jest zaokrąglana do pełnych złotych na zasadach ogólnych.

Podstawa prawna:

§ 13 ust.4 Rozporządzenia Ministra Pracy i Polityki Społecznej z dnia 25 czerwca 2002 r. w sprawie określenia rodzajów zadań powiatu, które mogą być finansowane ze środków Państwowego Funduszu Rehabilitacji Osób Niepełnosprawnych (Dz. U. z 2015, poz. 926).

Różnica w stosunku do roku ubiegłego

Urządzenia dźwigowe oraz transportowe do 80 % kosztów zakupu/inwestycji nie więcej jednak niż do wysokości pięciokrotności przeciętnego wynagrodzenia (zgodnie z obowiązującym przeciętnym wynagrodzeniem za czwarty kwartał 2019 roku	Urządzenia dźwigowe oraz transportowe do 90 % kosztów zakupu/inwestycji nie więcej jednak niż do wysokości piętnastokrotności przeciętnego wynagrodzenia (zgodnie z obowiązującym przeciętnym wynagrodzeniem za czwarty kwartał 2020 roku

tj. 25 992,90 zł - co kwartał przeciętne wynagrodzenie ulega zmianie). Pozostałe dofinansowania w wysokości do 60 % kosztów jednak nie więcej niż 10 000 zł. Kwota dofinansowania jest zaokrąglana do pełnych złotych na zasadach ogólnych.	tj. 81 869,70 zł - co kwartał przeciętne wynagrodzenie ulega zmianie). Pozostałe dofinansowania w wysokości do 70 % kosztów jednak nie więcej niż 10 000 zł. Kwota dofinansowania jest zaokrąglana do pełnych złotych na zasadach ogólnych.
---	---

Dofinansowanie do likwidacji barier technicznych

Pierwszeństwo w uzyskaniu dofinansowania:

- Wszystkie osoby zgodnie z kolejnością złożenia wniosku.

Wysokość dofinansowania:

Do 70 % kosztów nie więcej jednak niż do wysokości pięciokrotności przeciętnego wynagrodzenia (zgodnie z obowiązującym przeciętnym wynagrodzeniem za czwarty kwartał 2020 roku tj. 27 289,90 zł - co kwartał przeciętne wynagrodzenie ulega zmianie).

Podstawa prawna:

§ 13 ust.4 Rozporządzenia Ministra Pracy i Polityki Społecznej z dnia 25 czerwca 2002 r. w sprawie określenia rodzajów zadań powiatu, które mogą być finansowane ze środków Państwowego Funduszu Rehabilitacji Osób Niepełnosprawnych (Dz. U. z 2015, poz. 926).

Różnica w stosunku do roku ubiegłego:

Rok 2020	Rok 2021
Do 60 % kosztów nie więcej jednak niż do wysokości <u>pięciokrotności przeciętnego wynagrodzenia</u> (zgodnie z obowiązującym przeciętnym wynagrodzeniem za czwarty kwartał 2019 roku tj. 25 992,90 zł - co kwartał przeciętne wynagrodzenie ulega zmianie).	Do 70 % kosztów nie więcej jednak niż do wysokości <u>pięciokrotności przeciętnego wynagrodzenia</u> (zgodnie z obowiązującym przeciętnym wynagrodzeniem za czwarty kwartał 2020 roku tj. 27 289,90 zł - co kwartał przeciętne wynagrodzenie ulega zmianie).