




**KATOWICE**  
dla odmiany

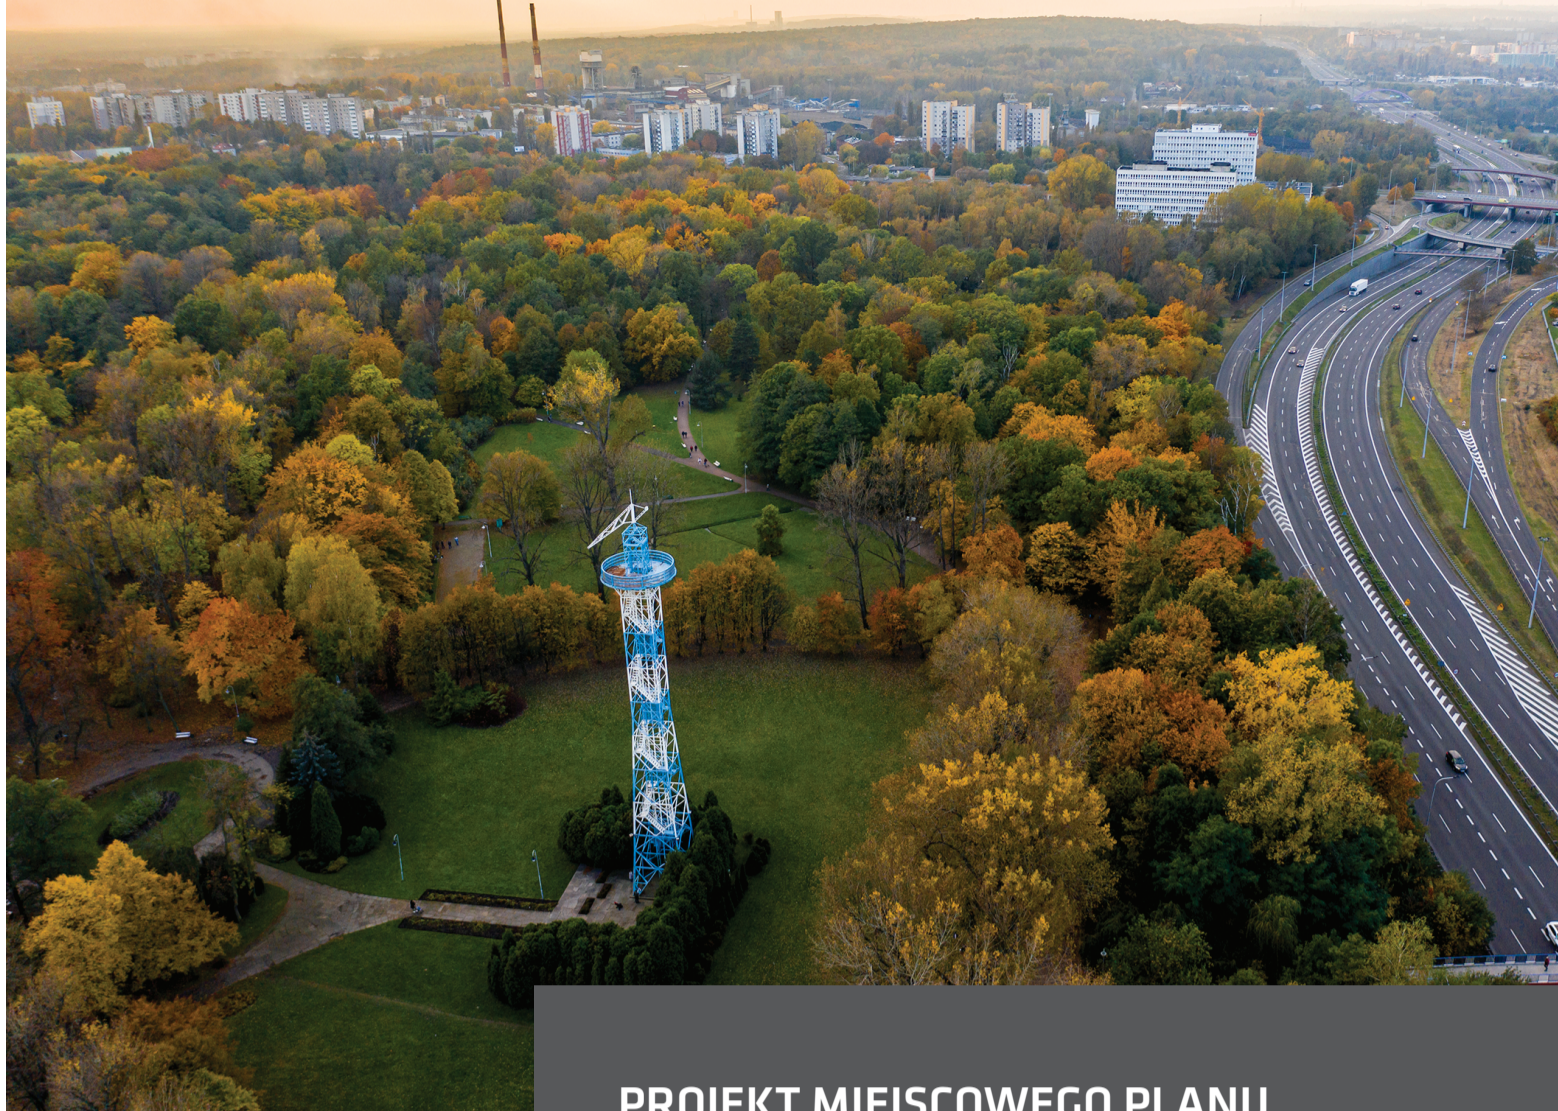

W związku z pracami nad projektem planu miejscowego zapraszamy Mieszkańców i wszystkich zainteresowanych tematyką zagospodarowania przestrzeni rejonu *ul. Astrów, Parku Kościuszki i ul. Mikołowskiej* do zapoznania się z wstępną koncepcją planu oraz **wzięcia udziału w spotkaniach konsultacyjnych, które odbędą się w październiku 2021 r.**

## CHODŹ NA SPACER Z PROJEKTANTAMI

7 i 11 października 2021 r.

zapraszamy na spacer z projektantami.  
Zbiórka o godz. 16.00 na skrzyżowaniu  
ulic Kościuszki i Szeligiewicza.

Na spacer obowiązują zapisy telefoniczne.

Dodatkowe informacje i zapisy na spacer pod numerami  
telefonu (32) 259 35 55, (32) 259 35 52.

PROJEKT MIEJSCOWEGO PLANU  
ZAGOSPODAROWANIA PRZESTRZENNEGO  
OBSZARU W REJONIE

## ALEI GÓRNOŚLĄSKIEJ I PARKU KOŚCIUSZKI

**W trakcie spotkań będzie można:**

- zapoznać się z koncepcją planu miejscowego i porozmawiać o planowanych rozwiązaniach
- dowiedzieć się, w jaki sposób proponuje się uwzględnić zgłoszone do projektu wnioski
- wyrazić opinię na temat opracowanej koncepcji planu miejscowego

Z opracowanymi materiałami można będzie także zapoznać się w punktach konsultacyjnych, które uruchomione zostaną w dniach 9, 13 i 21 października w siedzibie Rady Jednostki Pomocniczej nr 1 przy ul. Kilińskiego 17 (przy II LO). W sobotę 9 października zapraszamy w godz. 10-14, a w pozostałe dni w godz. 14-17.

Koncepcja planu oraz szczegółowe informacje są dostępne na stronie:  
**[katowice.eu/mpzp-a4-park](http://katowice.eu/mpzp-a4-park)**