


**KONCEPCJA PRZEZNACZEŃ TERENU**




-  MW - TEREN ZABUDOWY MIESZKANIOWEJ WIELORODZINNEJ
-  MW-U - TEREN ZABUDOWY MIESZKANIOWEJ WIELORODZINNEJ LUB USŁUGOWEJ
-  MN-U - TEREN ZABUDOWY MIESZKANIOWEJ JEDNORODZINNEJ LUB USŁUGOWEJ
-  U - TEREN USŁUG
-  UW - TEREN USŁUG HANDLU WIELKOPOWIERZCHNIOWEGO
-  UH - TEREN USŁUG HANDLU
-  UG - TEREN USŁUG GASTRONOMII
-  US - TEREN USŁUG SPORTU I REKREACJI
-  Us - TEREN USŁUG WRAZ ZE STACJĄ PALIW
-  U-P - TEREN USŁUG LUB PRODUKCJI
-  U-KOG - TEREN USŁUG LUB GARAŻU
-  KD - TEREN KOMUNIKACJI DROGOWEJ PUBLICZNEJ
-  KR - TEREN KOMUNIKACJI DROGOWEJ WEWNĘTRZNEJ
-  KOP-ZP - TEREN PARKINGU LUB ZIELENI URZĄDZONEJ
-  KP-ZP - TEREN KOMUNIKACJI PIESZO-ROWEROWEJ LUB ZIELENI URZĄDZONEJ
-  IK - TEREN KANALIZACJI
-  IGS - TEREN GAZOWNICTWA: TEREN STACJI GAZOWEJ
-  ZN - TEREN ZIELENI NATURALNEJ
-  ZP - TEREN ZIELENI URZĄDZONEJ
-  ZD - TEREN OGRODÓW DZIAŁKOWYCH
-  ZN-ZP - TEREN ZIELENI NATURALNEJ LUB ZIELENI URZĄDZONEJ



**MIEJSCOWY PLAN  
ZAGOSPODAROWANIA PRZESTRZENNEGO  
OBSZARU POŁOŻONEGO W REJONIE ULICY  
FELIKSA BOCHEŃSKIEGO W KATOWICACH**


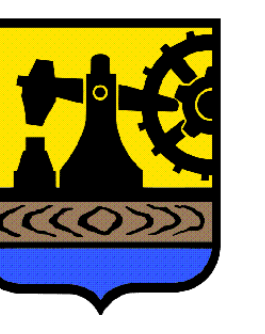



**KONCEPCJA PLANU**  
- projekt przeznaczenia terenów -

SKALA 1 : 2 500

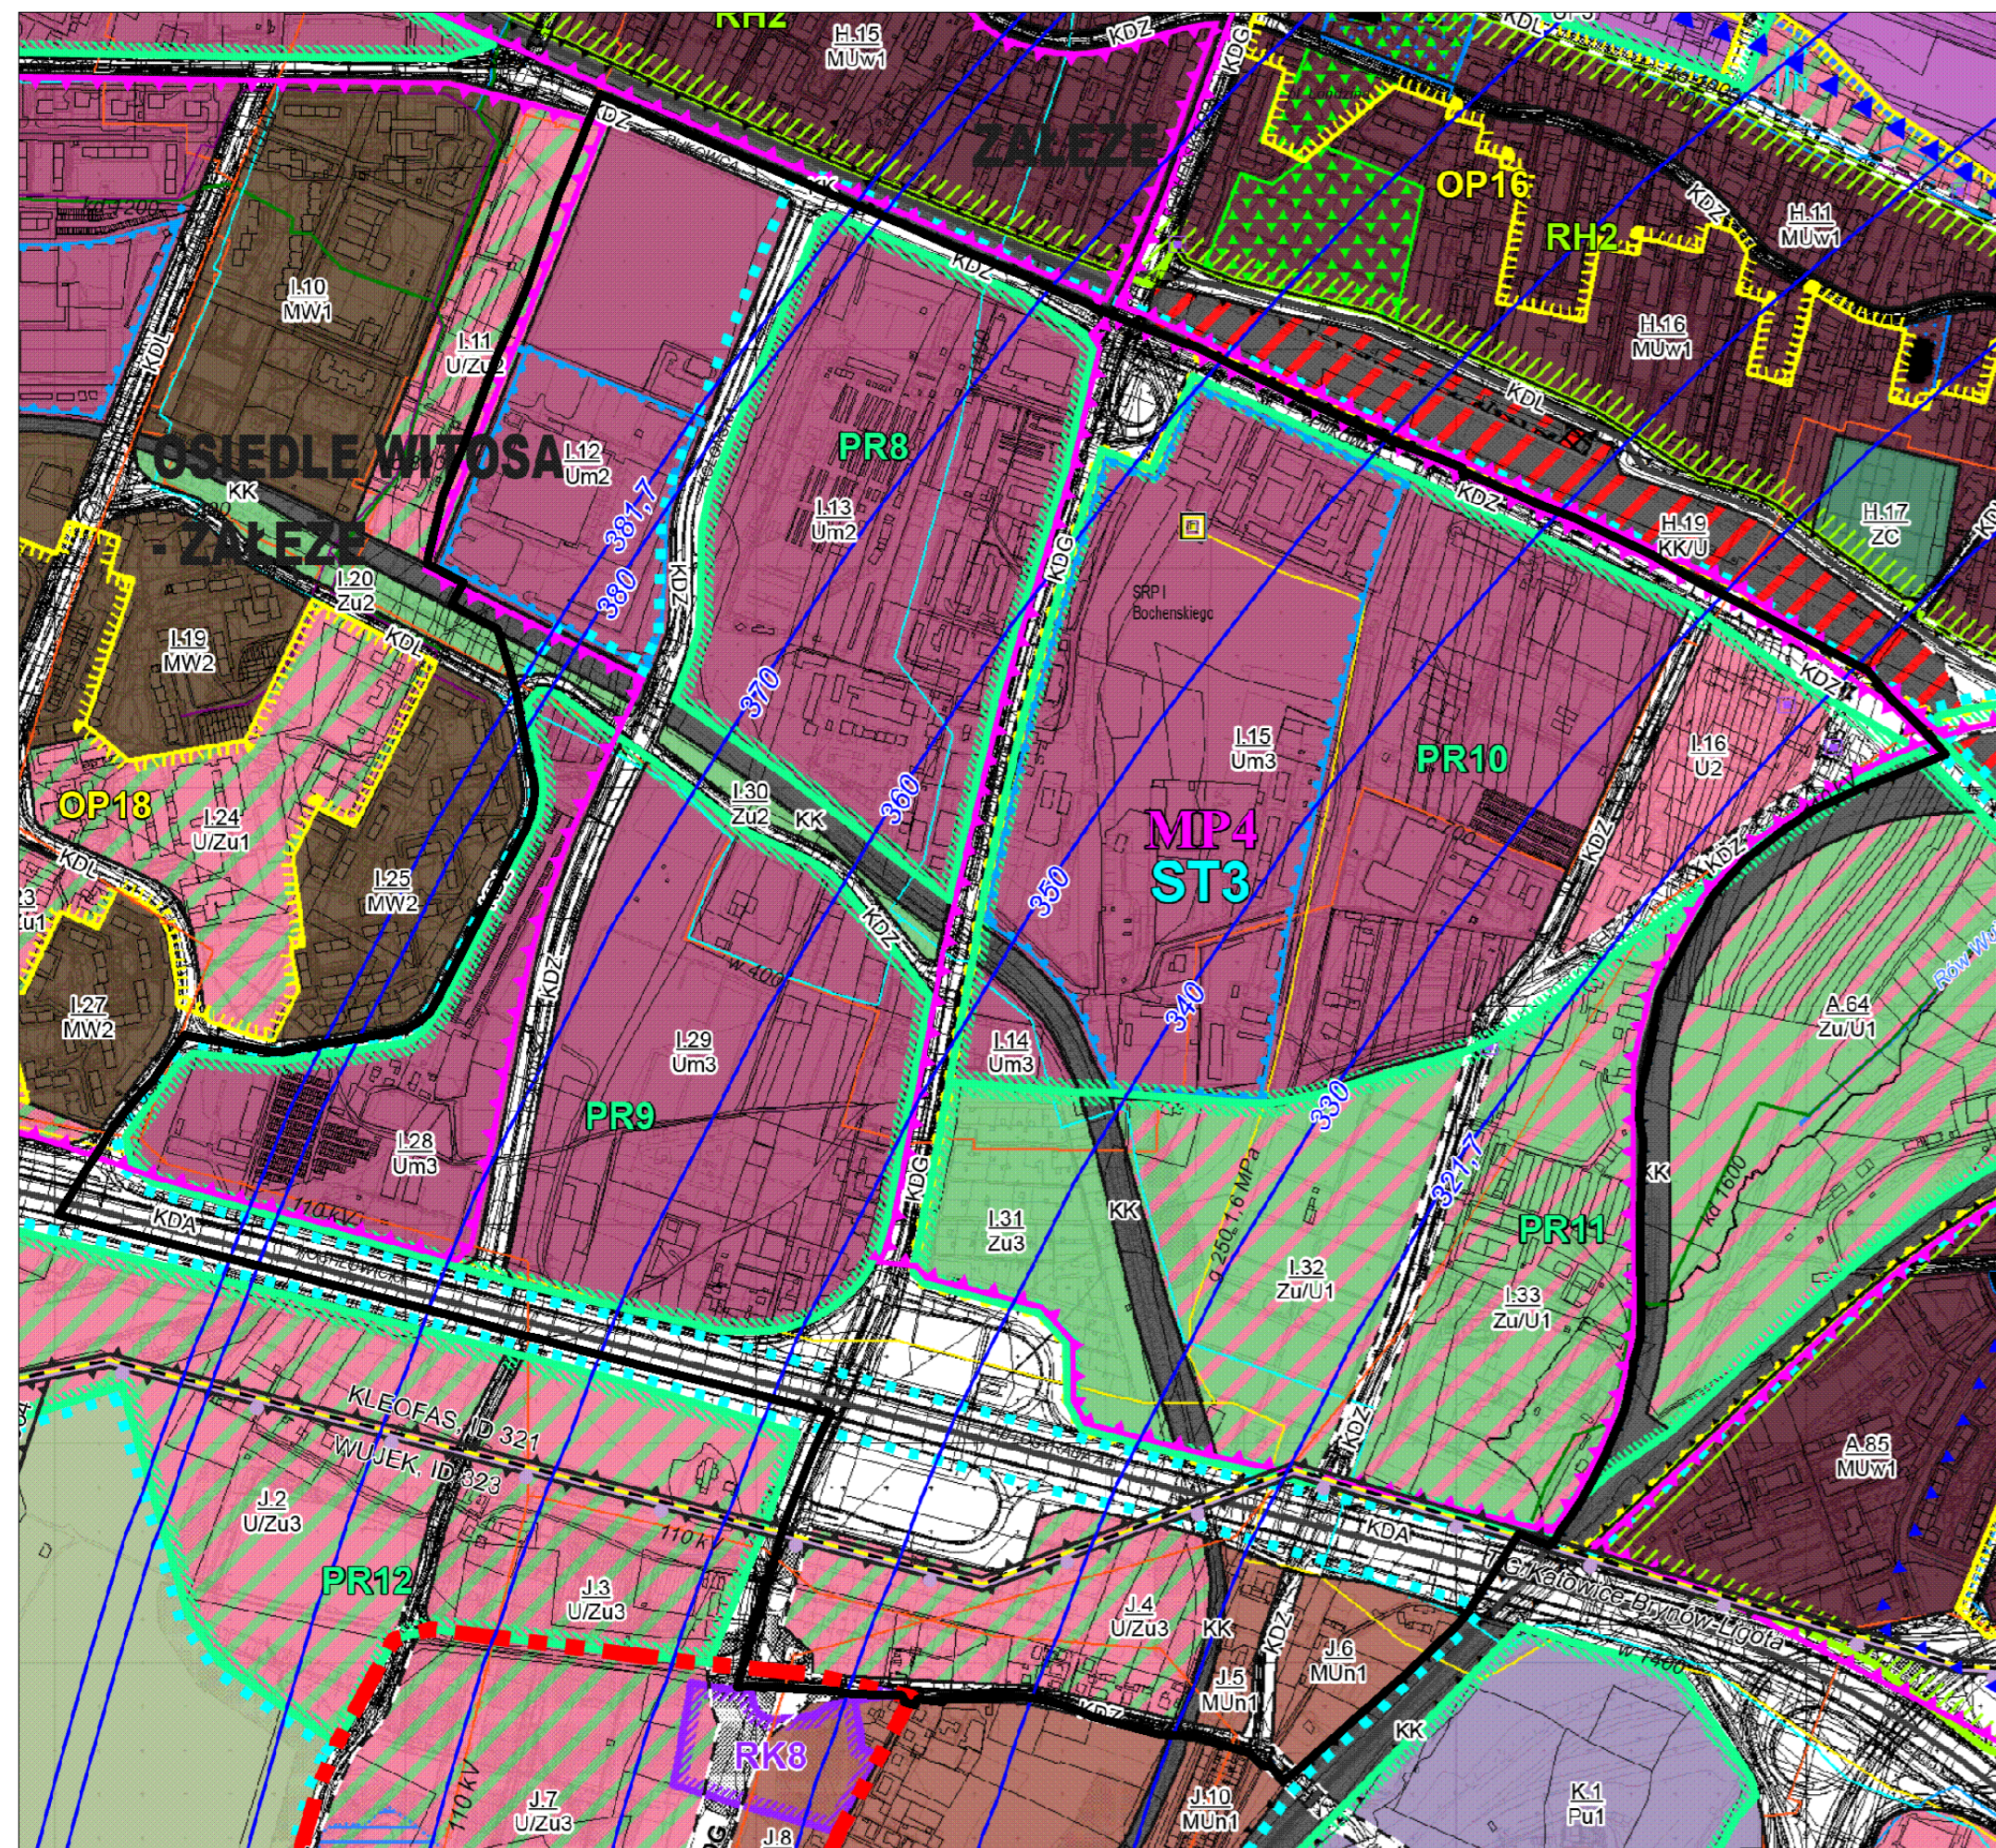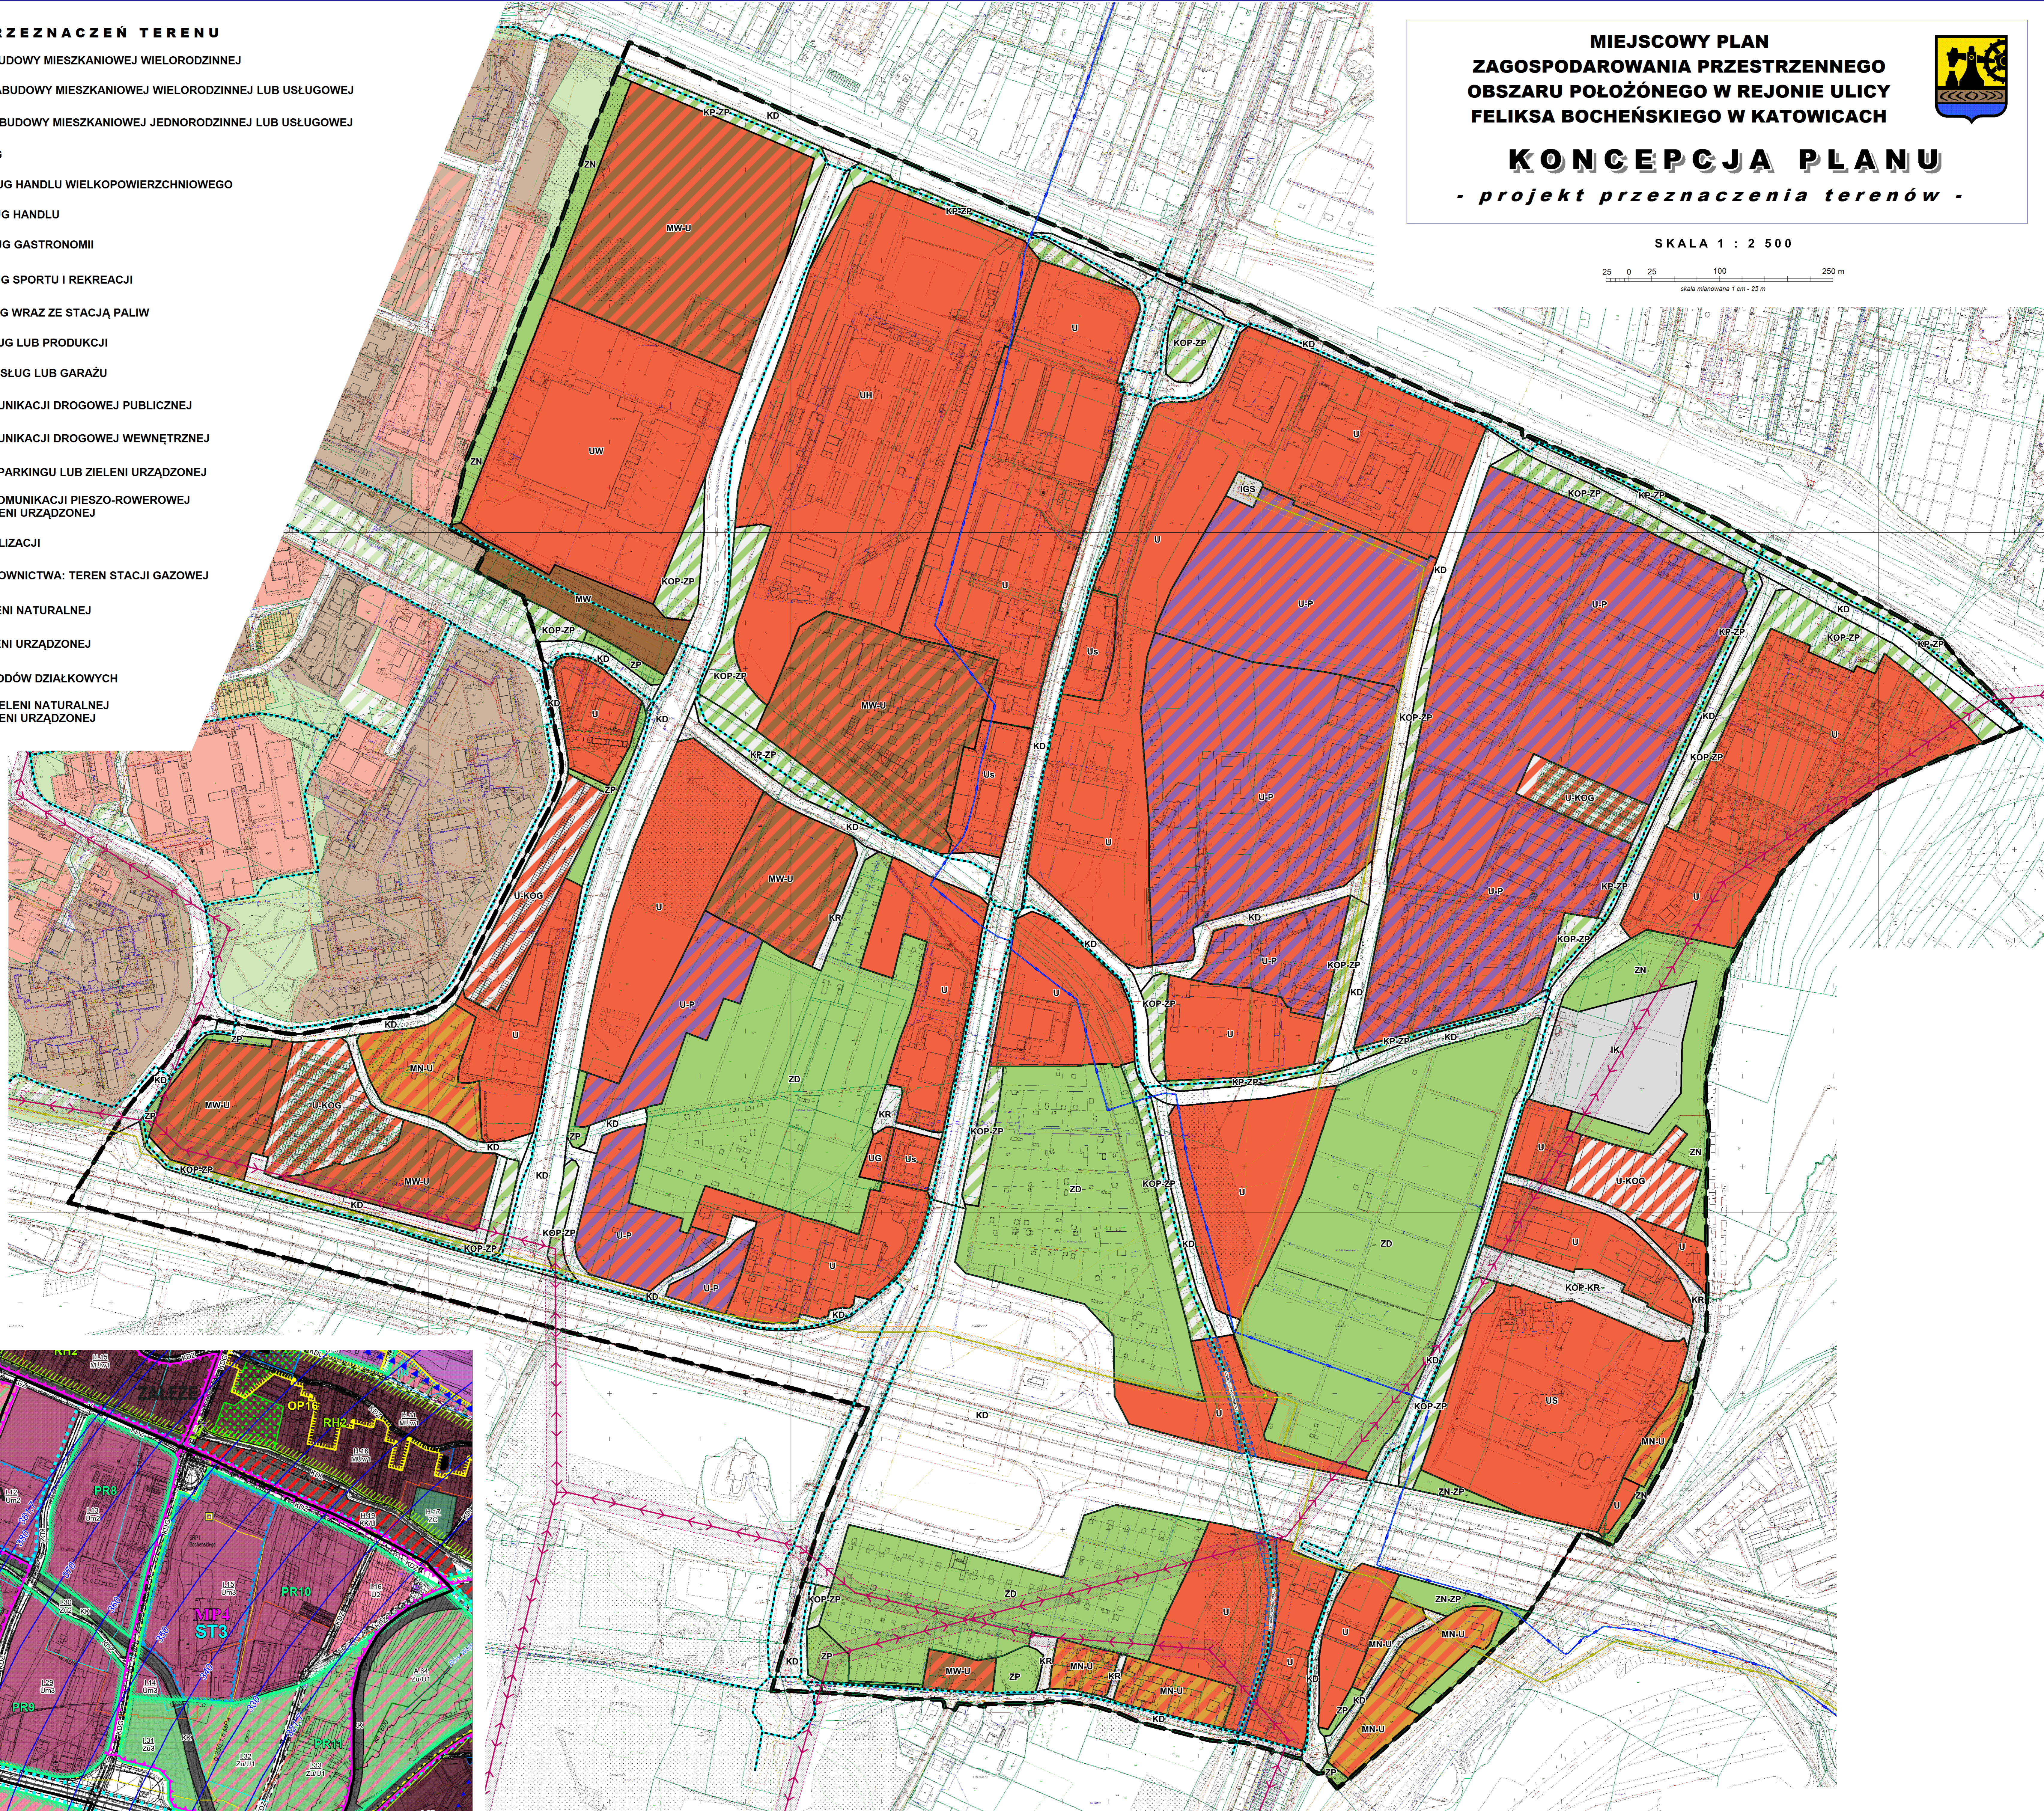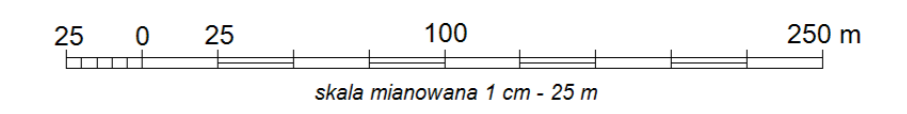

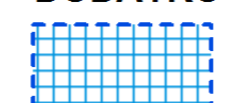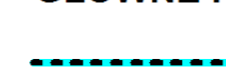- DODATKOWE ZASADY ZAGOSPODAROWANIA TERENÓW**
-  spr - STREFY KSZTAŁTOWANIA KOMUNIKACJI PIESZO-ROWEROWEJ WRAZ Z ZIELENIĄ URZĄDZONĄ
  - GŁÓWNE POWIĄZANIA PIESZO-ROWEROWE**
  -  drogi rowerowe lub pieszo-rowerowe (istniejące i proponowane)

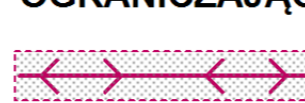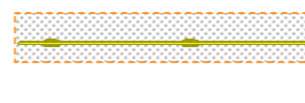- SIECI INFRASTRUKTURY TECHNICZNEJ OGRANICZAJĄCE ZAGOSPODAROWANIE TERENU:**
-  napowietrzne linie elektroenergetyczne wysokich napięć 110 kV wraz ze pasem technologicznym wzdłuż przebiegu tych linii
  -  gazociąg podwyższonego średniego ciśnienia CN 1,6 MPa DN 500 i DN 250 wraz ze strefą kontrolowaną wzdłuż gazociągu
  -  wodociąg magistralny GPW DN 1400 mm